

**UCHWAŁA NR IX/130/25
RADY MIEJSKIEJ W ŻABNIE
Z DNIA 16 STYCZNIA 2025 R.**

w sprawie wyrażenia zgody na ustanowienie prawa służebności drogowej na nieruchomości oznaczonej jako działka nr 626/1, położona w Łęgu Tarnowskim, stanowiąca własność Gminy Żabno.

Na podstawie art. 18 ust. 2, pkt. 9 lit. "a" ustawy z dnia 8 marca 1990 r. o samorządzie gminnym (tekst jednolity Dz. U. z 2024 r. poz. 1465, z późniejszymi zmianami) oraz art. 13 ust. 1 ustawy z dnia 21 sierpnia 1997 r. o gospodarce nieruchomościami (tekst jednolity Dz. U. z 2024 r., poz. 1145, z późniejszymi zmianami), Rada Miejska w Żabnie uchwala, co następuje:

§ 1. 1. Wyraża się zgodę Burmistrzowi Żabna na odpłatne ustanowienie prawa służebności drogowej o pow. 0,02 ha, na nieruchomości oznaczonej jako działka nr 626/1, położona w Łęgu Tarnowskim, stanowiąca własność Gminy Żabno, ujawniona w KW TR1D/00059348/0, na rzecz każdorazowych właścicieli działki nr 626/3, dla której Sąd Rejonowy w Dąbrowie Tarnowskiej IV Wydział Ksiąg Wieczystych prowadzi księgę wieczystą TR1D/00059606/7.


2. Przebieg służebności, o której mowa w ust. 1 został oznaczony na mapie stanowiącej załącznik do niniejszej uchwały kolorem czerwonym, linią przerywaną.

§ 2. Wykonanie uchwały powierza się Burmistrzowi Żabna.

§ 3. Uchwała wchodzi w życie z dniem podjęcia.

Przewodniczący Rady Miejskiej w Żabnie

mgr Krzysztof Wójcik

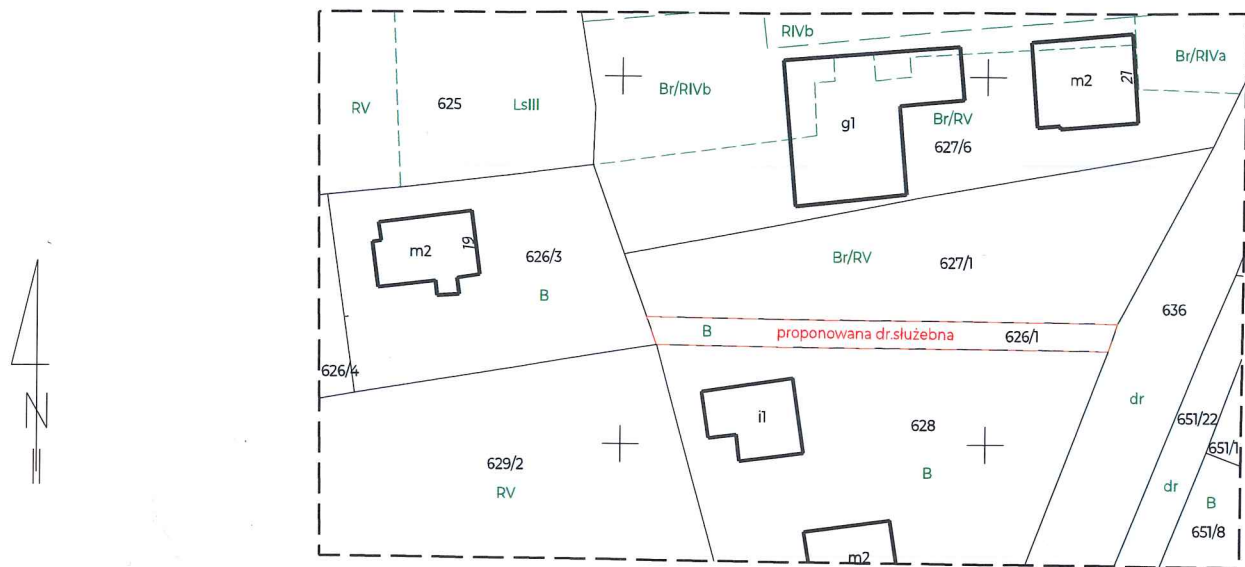

Proponuje się ustanowienie służebności drogowej biegnącej przez całą działkę nr: 626/1 o powierzchni ok.0,02ha, istniejącym szlakiem drożnym o szerokości ok. 3,75m, na rzecz każdorazowych właścicieli działki nr 626/3 - wg przebiegu wykazanego na mapie kolorem czerwonym.

INNA MAPA DO CELÓW PRAWNYCH		
Województwo: małopolskie Powiat: tarnowski Gmina: Żabno Obr. ewid.: [0010] Łęg Tarnowski Działki ewid.: 626/1	SKALA: 1:1000	Wykonawca: P.H.U. KATARZYNA SASAK ul. Generała Tadeusza Bora-Komorowskiego 8a/9 33-100 Tarnów NIP: 873 328 83 43 REGON: 524046870
	ID: G GK-II.6640.8489.2024	
	Numer sekcji mapy zasadniczej "2000": 7.126.20.17.2.2, 7.126.20.17.2.4	
	Nr arkusza mapy ewidencyjnej: 7	Sporządził: GEODETA UPRAWNIONY mgr inż. Piotr Sasak uprawnienia zawodowe nr 23324
	Układ współrzędnych płaskich: PL-2000 strefa 7 (21)	
Data opracowania mapy: 20.11.2024r.		

Poświadcza się, że niniejszy dokument został opracowany w wyniku prac, których rezultaty zawiera operat techniczny wpisany do ewidencji materiałów państwowego zasobu geodezyjnego i kartograficznego.	
Nazwa organu prowadzącego państwowy zasób geodezyjny i kartograficzny	Starosta Tarnowski
Identyfikator ewidencyjny operatu technicznego	P.1216.2024.8072
Data przyjęcia operatu technicznego do zasobu	2024-11-21
Imię, nazwisko i podpis osoby reprezentującej organ	Bartosz Borczyk

Dokument
podpisany przez
Bartosz Borczyk
Data: 2024.11.21
10:43:15 CET