

**UCHWAŁA NR XIII/185/25  
RADY MIEJSKIEJ W ŻABNIE  
Z DNIA 21 MAJA 2025 R.**

**w sprawie wyrażenia zgody na ustanowienie prawa służebności drogowej na nieruchomości oznaczonej jako działka nr 652, położona w Łęgu Tarnowskim, stanowiąca własność Gminy Żabno**

Na podstawie art. 18 ust. 2, pkt. 9 lit. "a" ustawy z dnia 8 marca 1990 r. o samorządzie gminnym (tekst jednolity Dz. U. z 2024 r. poz. 1465, z późniejszymi zmianami) oraz art. 13 ust. 1 ustawy z dnia 21 sierpnia 1997 r. o gospodarce nieruchomościami (tekst jednolity Dz. U. z 2024 r., poz. 1145, z późniejszymi zmianami), Rada Miejska w Żabnie uchwala, co następuje:

**§ 1. 1.** Wyraża się zgodę Burmistrzowi Żabna na odpłatne ustanowienie prawa służebności drogowej o pow. 58 m<sup>2</sup>, na nieruchomości oznaczonej jako działka nr 652, położona w Łęgu Tarnowskim, stanowiąca własność Gminy Żabno, ujawniona w KW TR1D/00063496/3, na rzecz każdorazowych właścicieli działek nr: 657/13 i 657/15, dla których Sąd Rejonowy w Dąbrowie Tarnowskiej IV Wydział Ksiąg Wieczystych prowadzi księgi wieczyste: TR1D/00059776/9 i TR1D/00060288/1.

2. Przebieg służebności, o której mowa w ust. 1 został oznaczony na mapie stanowiącej załącznik do niniejszej uchwały kolorem czerwonym, linią przerywaną.

**§ 2.** Wykonanie uchwały powierza się Burmistrzowi Żabna.


**§ 3.** Uchwała wchodzi w życie z dniem podjęcia.

Przewodniczący Rady Miejskiej w Żabnie

**mgr Krzysztof Wójcik**

MAPA EWIDENCYJNA  
SKALA 1:1000  
obr. łęg Tarnowski 0010: dz. 652

Województwo: małopolskie  
Powiat: tarnowski  
Jednostka ewidencyjna: 121615\_5, Żabno - obszar wiejski  
Obręb: 0010, łęg Tarnowski

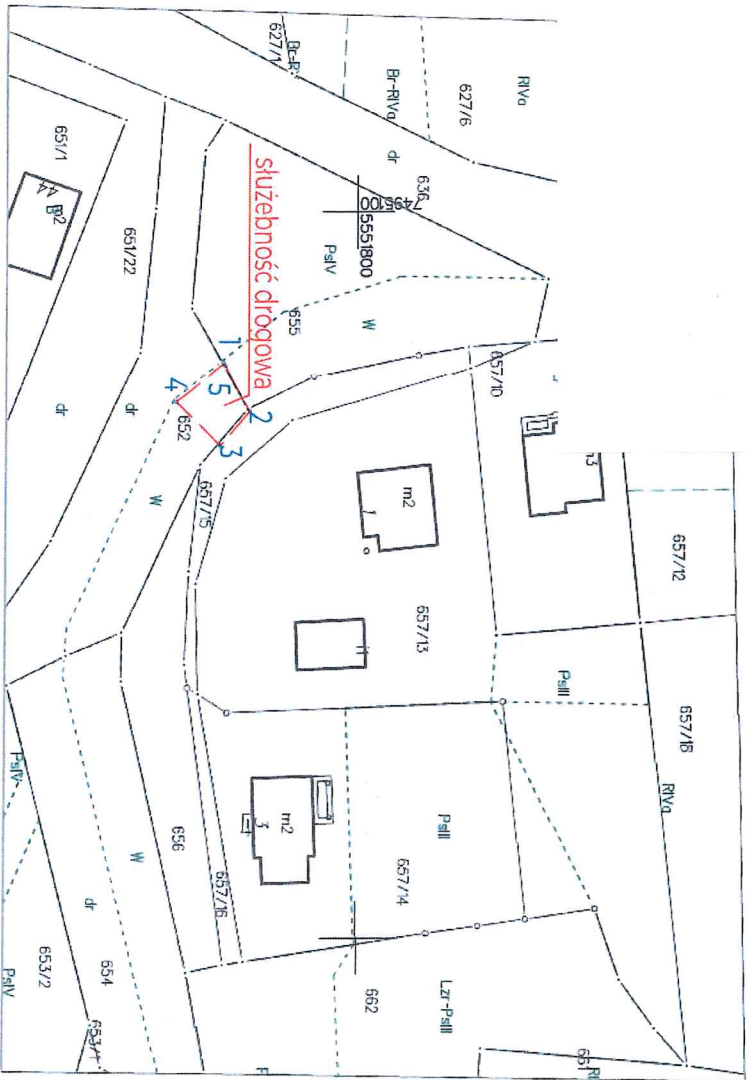

Przebieg służebności drogowej o powierzchni 58m2,  
o współrzędnych: 1, 2, 3, 4, 5,  
biegnącej przez część działki nr 652, od użytku "dr", po użytku "W",  
do działki nr 652/15, na rzecz łączących właścicieli  
działki nr: 652/13 i 652/15 - wg przebiegu wskazanego na mapie.

Współrzędne:  
1 X=5551781.17 Y=7495120.64  
2 X=5551784.83 Y=7495127.28  
3 X=5551780.74 Y=7495132.03  
4 X=5551774.64 Y=7495125.96  
5 X=5551781.43 Y=7495121.09

|                                                                           |                                                                       |
|---------------------------------------------------------------------------|-----------------------------------------------------------------------|
| Nazwa organu prowadzącego podstawowy<br>zespół geodezyjny i katograficzny | STAROSTA TARNOWSKI                                                    |
| Identyfikator ewidencyjny<br>materiału zespołu                            | PL.PZGK.5989                                                          |
| Nazwa materiału zespołu                                                   | MAPA EWIDENCYJNA                                                      |
| Data wykonania kopii materiału zespołu                                    | 2025.04.02                                                            |
| Imię, nazwisko i podpis osoby<br>reprezentującej organ                    | Z up. STAROSTY<br>mgr Anna Jez<br>PODINSPEKTOR<br>w Wydziale Geodezji |

Signature valid  
Dokument podpisany przez Annę Jez: Starostwo  
Powiatowe w Tarnowie  
Data: 2025.04.02 14:26:16 CEST

GEODETA UPRAWNIONY  
mgr inż. Piotr Sasaak  
uprawnienia zawodowe  
nr 23924