

**UCHWAŁA NR XVI/233/25
RADY MIEJSKIEJ W ŻABNIE
Z DNIA 20 SIERPNIA 2025 R.**

**w sprawie wyrażenia zgody na ustanowienie prawa służebności drogowej na nieruchomości
oznaczonej jako działka nr 785/10, położona w Łęgu Tarnowskim, stanowiąca własność Gminy
Żabno**

Na podstawie art. 18 ust. 2, pkt. 9 lit. "a" ustawy z dnia 8 marca 1990 r. o samorządzie gminnym (tekst jednolity Dz. U. z 2024 r. poz. 1465, z późniejszymi zmianami) oraz art. 13 ust. 1 ustawy z dnia 21 sierpnia 1997 r. o gospodarce nieruchomościami (tekst jednolity Dz. U. z 2024 r., poz. 1145, z późniejszymi zmianami), Rada Miejska w Żabnie uchwala, co następuje:

§ 1. 1. Wyraża się zgodę Burmistrzowi Żabna na odpłatne ustanowienie prawa służebności drogowej o pow. 41 m², na nieruchomości oznaczonej jako działka nr 785/10, położona w Łęgu Tarnowskim, stanowiąca własność Gminy Żabno, ujawniona w KW TR1D/00059348/0, na rzecz każdorazowych właścicieli działek nr: 813/4 i 813/5, dla których Sąd Rejonowy w Dąbrowie Tarnowskiej IV Wydział Ksiąg Wieczystych prowadzi księgę wieczystą TR1D/00082093/7.

2. Przebieg służebności, o której mowa w ust. 1 został oznaczony na mapie stanowiącej załącznik do niniejszej uchwały kolorem czerwonym, linią ciągłą.

§ 2. Wykonanie uchwały powierza się Burmistrzowi Żabna.

§ 3. Uchwała wchodzi w życie z dniem podjęcia.

Przewodniczący Rady Miejskiej w Żabnie

mgr Krzysztof Wójcik

Nr kanc.:GGK-II.6642.6738.2025

Nazwa organu prowadzącego państwowy
zasób geodezyjny i kartograficzny

STAROSTA TARNOWSKI

Identyfikator ewidencyjny
materiału zasobu

PL.PZGiK.5989

Nazwa materiału zasobu

MAPA EWIDENCYJNA

Data wykonania kopii materiału zasobu

2025.08.01

797/5

Imię, nazwisko i podpis osoby
reprezentującej organ

STAROSTA TARNOWSKI
STAROSTA TARNOWSKI


MAPA EWIDENCYJNA
SKALA 1:1000

obr. 1 eg Tarnowski 0010: dz. 809/2,

Załącznik do uchwały Nr XVI/233/25

Rady Miejskiej w Żabnie

z dnia 20 sierpnia 2025 r.

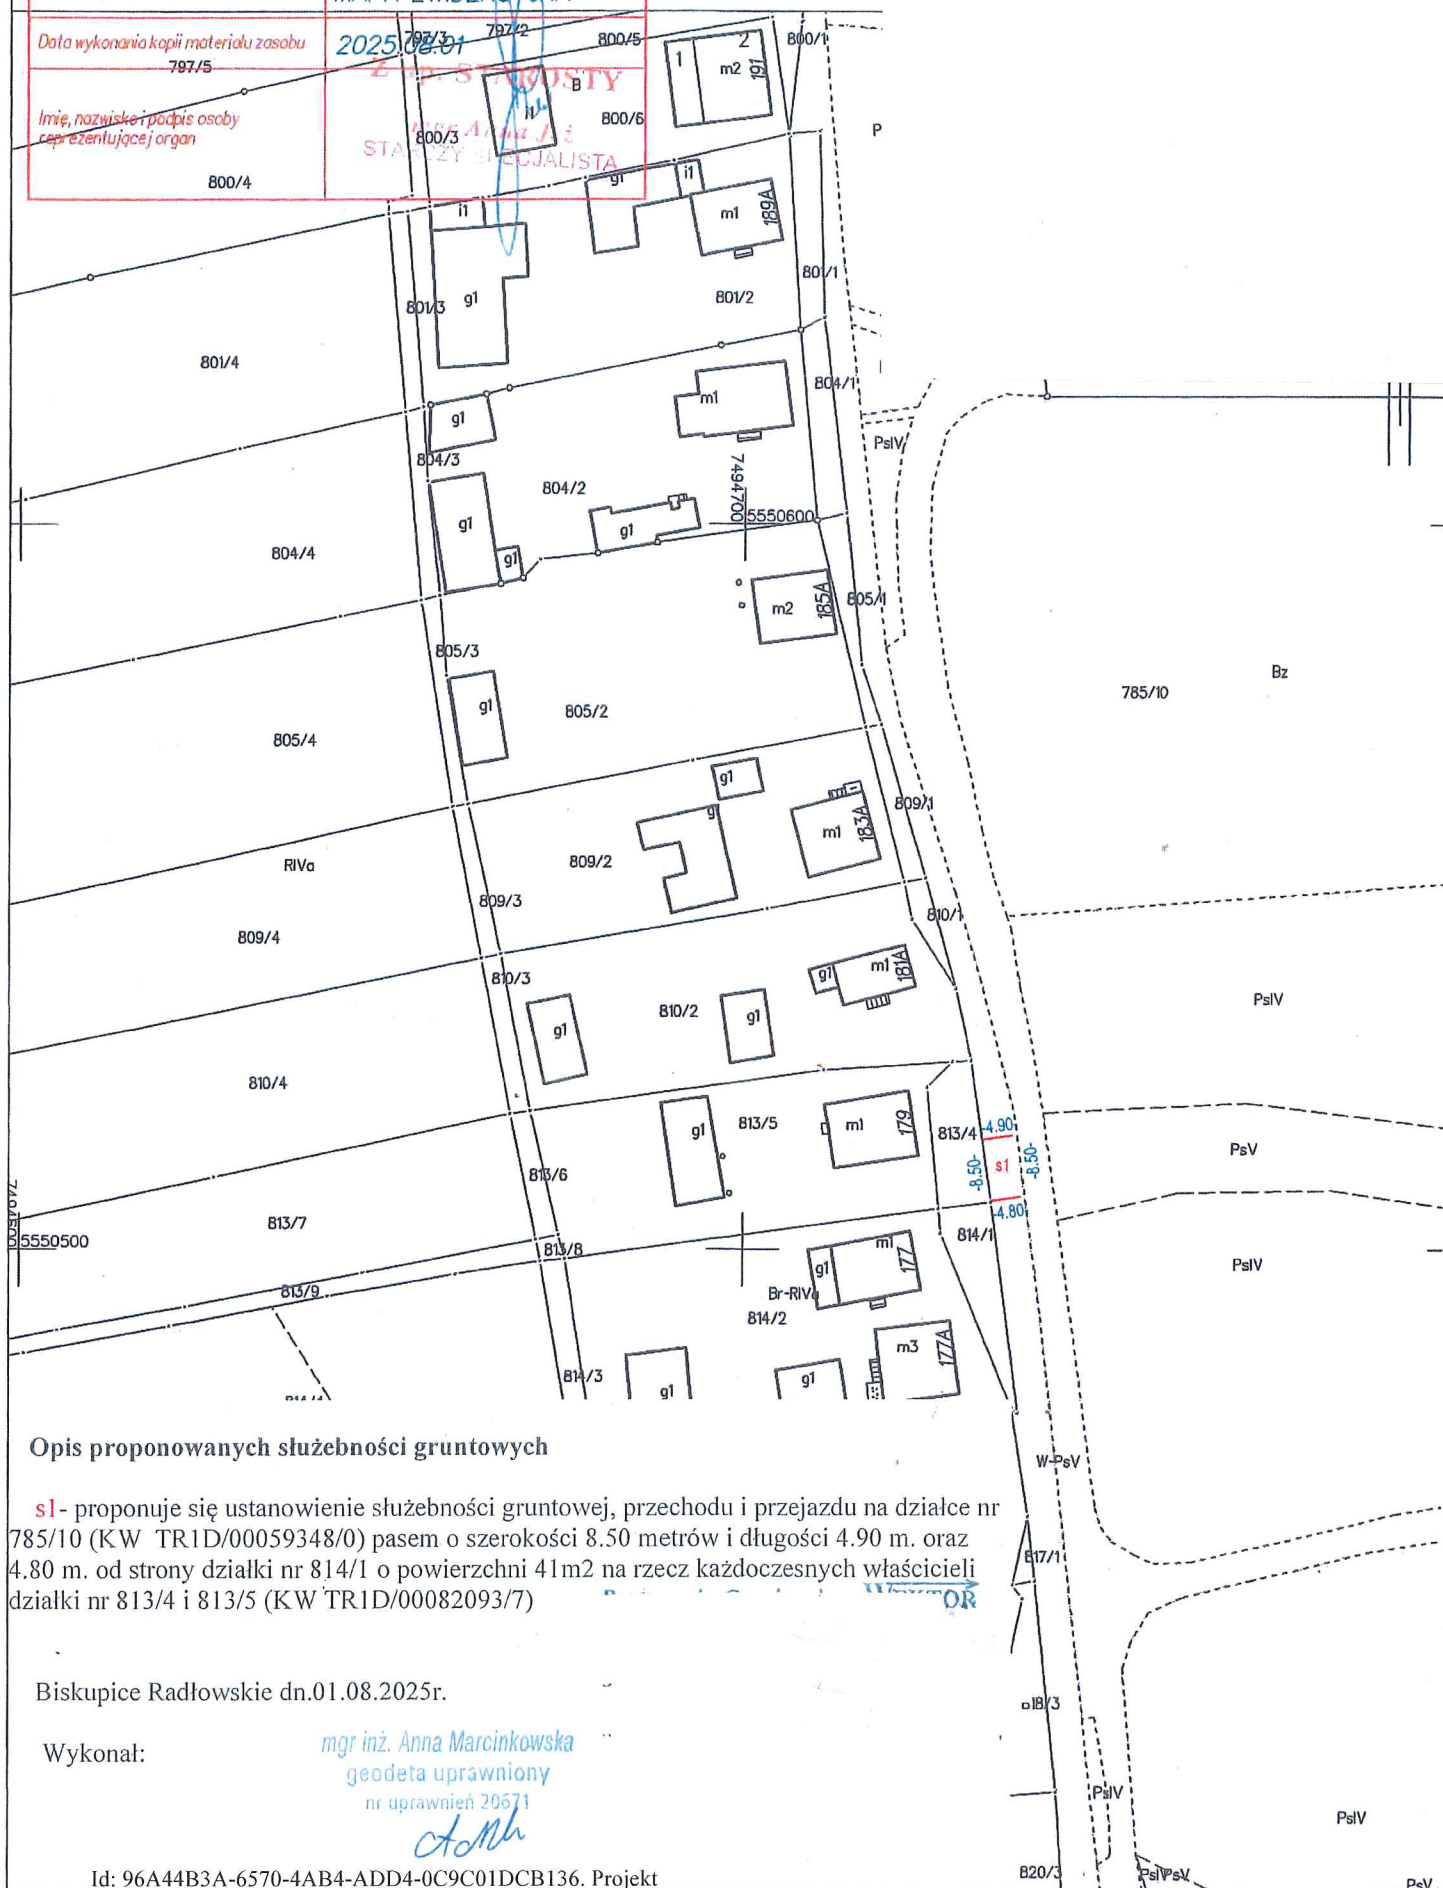

Opis proponowanych służebności gruntowych

s1 - proponuje się ustanowienie służebności gruntowej, przechodu i przejazdu na działce nr 785/10 (KW TR1D/00059348/0) pasem o szerokości 8.50 metrów i długości 4.90 m. oraz 4.80 m. od strony działki nr 814/1 o powierzchni 41m2 na rzecz każdorazowych właścicieli działki nr 813/4 i 813/5 (KW TR1D/00082093/7)

Biskupice Radłowskie dn.01.08.2025r.

Wykonał:

mgr inż. Anna Marcinkowska
geodeta uprawniony
nr uprawnień 20571

Anna Marcinkowska

Id: 96A44B3A-6570-4AB4-ADD4-0C9C01DCB136. Projekt

Id: 63038295-C7D1-4E36-A555-E2B3ED9BF03C. Podpisany