

UCHWAŁA NR XVI/234/25
RADY MIEJSKIEJ W ŻABNIE
Z DNIA 20 SIERPNIA 2025 R.

w sprawie wyrażenia zgody na ustanowienie prawa służebności drogowej na nieruchomości oznaczonej jako działka nr 785/10, położona w Łęgu Tarnowskim, stanowiąca własność Gminy Żabno

Na podstawie art. 18 ust. 2, pkt. 9 lit. "a" ustawy z dnia 8 marca 1990 r. o samorządzie gminnym (tekst jednolity Dz. U. z 2024 r. poz. 1465, z późniejszymi zmianami) oraz art. 13 ust. 1 ustawy z dnia 21 sierpnia 1997 r. o gospodarce nieruchomościami (tekst jednolity Dz. U. z 2024 r., poz. 1145, z późniejszymi zmianami), Rada Miejska w Żabnie uchwała, co następuje:

§ 1. 1. Wyraża się zgodę Burmistrzowi Żabna na odpłatne ustanowienie prawa służebności drogowej o pow. 400 m², na nieruchomości oznaczonej jako działka nr 785/10 położona w Łęgu Tarnowskim, stanowiąca własność Gminy Żabno, ujawniona w KW TR1D/00059348/0, na rzecz każdorazowych właścicieli działek nr: 844/5, 844/7, 845/4, 845/6 (postanowienie Sądu Rejonowego w Dąbrowie Tarnowskiej Sygn. akt I Ns 241/23 z 17 października 2023 r.), 844/9, 844/10, 845/8, 845/9, dla których Sąd Rejonowy w Dąbrowie Tarnowskiej IV Wydział Ksiąg Wieczystych prowadzi księgi wieczyste: TR1D/00060377/2 (dz. nr: 844/9, 845/8) i TR1D/00059767/3 (dz. nr: 844/10, 845/9).

2. Przebieg służebności, o której mowa w ust. 1 został oznaczony na mapie stanowiącej załącznik do niniejszej uchwały kolorem czerwonym, linią przerywaną.

§ 2. Wykonanie uchwały powierza się Burmistrzowi Żabna.

§ 3. Uchwała wchodzi w życie z dniem podjęcia.

Przewodniczący Rady Miejskiej w Żabnie

mgr Krzysztof Wójcik

MAPA EWIDENCYJNA
SKALA 1:2000

obr. Łęg Tarnowski 0010: dz. 844/8, 844/9, 845/7, 845/8


Załącznik do uchwały Nr XVI/234/25

34 Rady Miejskiej w Żabnie

z dnia 20 sierpnia 2025 r.

OPIS SŁUŻEBNOŚCI DROGOWEJ:	Nazwa organu prowadzącego paristwowu zasób geodezyjny i kartograficzny Identyfikator ewidencyjny materiału zasobu	STAROSTA TARNOWSKI PL.PZGiK.5989
	Nazwa materiału zasobu	MAPA EWIDENCYJNA
	Data wykonania kopii materiału zasobu	2025.07.30
	Imię, nazwisko i podpis osoby reprezentującej organ	Z up. STAROSTY mgr Katarzyna Kolasa-Głab GŁÓWNY SPECJALISTA Signature valid

Dokument podpisany przez
Katarzyna Klasa-Giełb; Starostwo
Powiatowe w Turku
Data: 2025.07.30 08:45:38 CEST

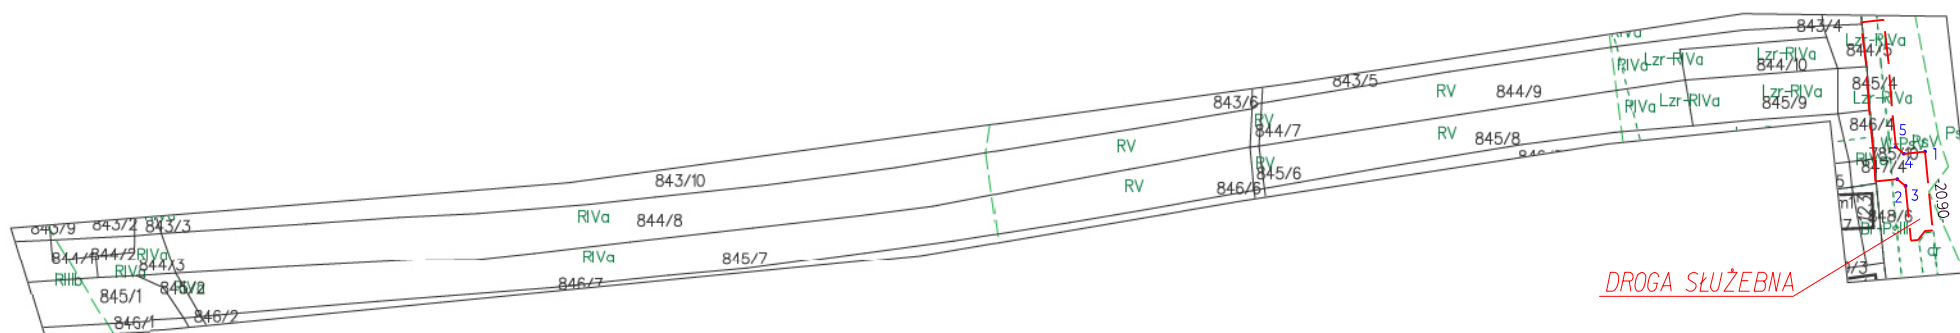

Przebieg służebności drogowej przejazdu i przechodu, oznaczonej linią przerywaną koloru czerwonego, o powierzchni 400m², biegnącej przez działkę nr 785/10, od użytku "dr", w kierunku północnym, na odcinku 20,90m, do punktów o określonych współrzędnych (1-3), o szerokości początkowej 1,80m, rozszerzającej się do szerokości 6,00m, a następnie biegnącej w kierunku zachodnim, o szerokości 6,00m, do granicy z działką nr 847/4 oraz do punktów o określonych współrzędnych (4-5), a następnie biegnącej w kierunku północnym, o szerokości 6,00m, zachodnim skrajem działki nr 785/10, wzdłuż granicy z działkami nr 847/4, 846/4, 845/4, 844/5, do granicy z działką nr 843/4, na rzecz każdorazowych właścicieli działek nr 844/7, 845/6, 844/9, 845/8, 844/10, 845/9, 845/4, 844/5.

Działki zlokalizowane w miejscowości Łęg Tarnowski (gmina Żabno).

Współrzędne punktów:

1 X=5549938.76 Y=7494823.10

$$2 \text{ X}=5549931.49 \text{ Y}=7494815.79$$
$$3 \text{ X}=5549929.70 \text{ Y}=7494817.98$$
$$4 \text{ X}=5549938.21 \text{ Y}=7494817.55$$
$$5 \text{ X}=5549940.01 \text{ Y}=7494815.43$$

Układ współrzędnych: PL-2000 (STREFA 7 (21))

Sporządził:

GEODETA UPRAWNIONY

mgr inż. Piotr Sasak
uprawnienia zawodowe

nr 23324

Id: 849892E1-72D3-4CD4-8A3A-255551850F04. Podpisany