

**UCHWAŁA NR XVI/236/25
RADY MIEJSKIEJ W ŻABNIE
Z DNIA 20 SIERPNIA 2025 R.**

**w sprawie wyrażenia zgody na ustanowienie prawa służebności drogowej na nieruchomości
oznaczonej jako działki nr: 785/10, 794/3, 793/3, położone w Łęgu Tarnowskim, stanowiące
własność Gminy Żabno**

Na podstawie art. 18 ust. 2, pkt. 9 lit. "a" ustawy z dnia 8 marca 1990 r. o samorządzie gminnym (tekst jednolity Dz. U. z 2024 r. poz. 1465, z późniejszymi zmianami) oraz art. 13 ust. 1 ustawy z dnia 21 sierpnia 1997 r. o gospodarce nieruchomościami (tekst jednolity Dz. U. z 2024 r., poz. 1145, z późniejszymi zmianami), Rada Miejska w Żabnie uchwala, co następuje:

§ 1. 1. Wyraża się zgodę Burmistrzowi Żabna na odpłatne ustanowienie prawa służebności drogowej o pow. 87 m², na nieruchomości oznaczonej jako działki nr: 785/10, 794/3, 793/3, położone w Łęgu Tarnowskim, stanowiące własność Gminy Żabno, ujawnione w KW TR1D/00059348/0, na rzecz każdorazowych właścicieli działki nr 793/1, dla której Sąd Rejonowy w Dąbrowie Tarnowskiej IV Wydział Ksiąg Wieczystych prowadzi księgę wieczystą TR1D/00065158/6.

2. Przebieg służebności, o której mowa w ust. 1 został oznaczony na mapie stanowiącej załącznik do niniejszej uchwały kolorem czerwonym, linią przerywaną i opisany w ust. 2.

§ 2. Wykonanie uchwały powierza się Burmistrzowi Żabna.

§ 3. Uchwała wchodzi w życie z dniem podjęcia.


Przewodniczący Rady Miejskiej w Żabnie

mgr Krzysztof Wójcik

MAPA EWIDENCYJNA SKALA 1:1000 obr. łęg Tarnowski 0010: dz. 793/4, 794/4

Województwo: młdopolskie
Powiat: tarnowski
Jednostka ewidencyjna: 121615-5, Żabno - obszar wiejski
Obręb: 0010, łęg Tarnowski

PROPONOWANA DROGA SŁUŻEBNA

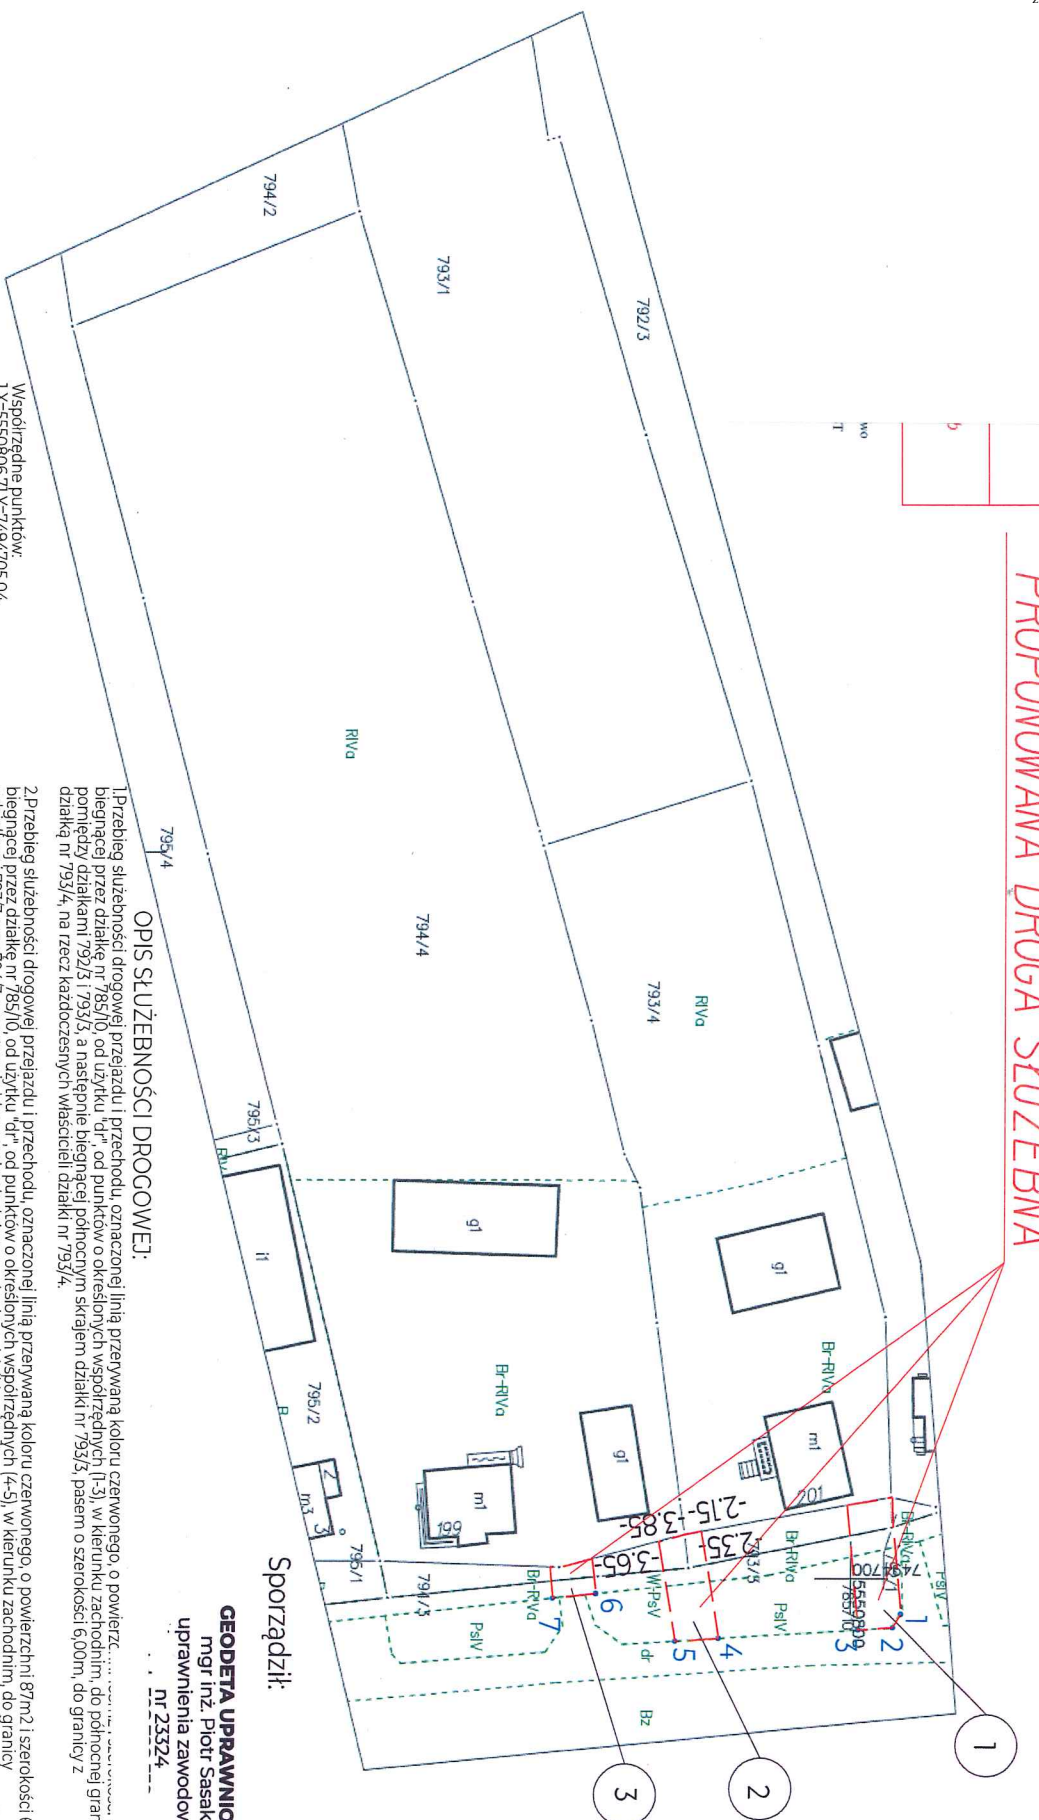

OPIS SŁUŻEBNOŚCI DROGOWEJ:

1. Przebieg służebności drogowej przejazdu i przechodu, oznaczonej linią przerywaną koloru czerwonego, o powierzchni 3,00m, biegnącej przez działkę nr 795/10, od użytku "dr", od punktów o określonych współrzędnych (1-3), w kierunku zachodnim, do północnej granicy pomiędzy działkami 792/3 i 793/5, a następnie biegnącej północnym skrajem działki nr 793/5, pasem o szerokości 6,00m, do granicy z działką nr 793/4, na rzecz każdorazowych właścicieli działki nr 793/4.
2. Przebieg służebności drogowej przejazdu i przechodu, oznaczonej linią przerywaną koloru czerwonego, o powierzchni 87m² i szerokości 6,00m, biegnącej przez działkę nr 795/10, od użytku "dr", od punktów o określonych współrzędnych (4-5), w kierunku zachodnim, do granicy z działkami 793/3 oraz 794/3, a następnie biegnącej południowym skrajem działki nr 793/3 pasem o szerokości od 2,35m do 2,15m, do granicy z działką nr 793/4, oraz biegnącej północnym skrajem działki 794/3, pasem o szerokości od 3,65m do 3,85m, na rzecz każdorazowych właścicieli działek nr 793/4, 793/1 i 794/4.
3. Przebieg służebności drogowej przejazdu i przechodu, oznaczonej linią przerywaną koloru czerwonego, o powierzchni 27m² i szerokości 6,00m, biegnącej przez działkę nr 795/10, od użytku "dr", od punktów o określonych współrzędnych (6-7), w kierunku zachodnim, do granicy z działką nr 794/3, a następnie biegnącej przez działkę nr 794/3, pasem o szerokości 6,00m, do granicy z działką nr 794/4, na rzecz każdorazowych właścicieli działki nr 794/4.

Sporządził:

GEODETA UPRAWNIONY
mgr inż. Piotr Sasak
uprawnienia zawodowe
nr 23324