

**UCHWAŁA NR XVI/238/25
RADY MIEJSKIEJ W ŻABNIE
Z DNIA 20 SIERPNIA 2025 R.**

**w sprawie wyrażenia zgody na ustanowienie prawa służebności drogowej na nieruchomości
oznaczonej jako działki nr: 785/10, 794/3, 793/3, położone w Łęgu Tarnowskim, stanowiące
własność Gminy Żabno**

Na podstawie art. 18 ust. 2, pkt. 9 lit. "a" ustawy z dnia 8 marca 1990 r. o samorządzie gminnym (tekst jednolity Dz. U. z 2024 r. poz. 1465, z późniejszymi zmianami) oraz art. 13 ust. 1 ustawy z dnia 21 sierpnia 1997 r. o gospodarce nieruchomościami (tekst jednolity Dz. U. z 2024 r., poz. 1145, z późniejszymi zmianami), Rada Miejska w Żabnie uchwala, co następuje:

§ 1. 1. Wyraża się zgodę Burmistrzowi Żabna na odpłatne ustanowienie prawa służebności drogowej o pow. 192 m², na nieruchomości oznaczonej jako działki nr: 785/10, 794/3, 793/3, położone w Łęgu Tarnowskim, stanowiące własność Gminy Żabno, ujawnione w KW TR1D/00059348/0, na rzecz każdorazowych właścicieli działki nr 793/4, dla której Sąd Rejonowy w Dąbrowie Tarnowskiej IV Wydział Ksiąg Wieczystych prowadzi księgę wieczystą TR1D/00060205/6.

2. Przebieg służebności, o której mowa w ust. 1 został oznaczony na mapie stanowiącej załącznik do niniejszej uchwały kolorem czerwonym, linią przerywaną i opisany w ust. 1 i 2.

§ 2. Wykonanie uchwały powierza się Burmistrzowi Żabna.


§ 3. Uchwała wchodzi w życie z dniem podjęcia.

Przewodniczący Rady Miejskiej w Żabnie

mgr Krzysztof Wójcik

Województwo: małopolskie
Powiat: tarnowski
Jednostka ewidencyjna: 121615_5_Zdruo - obszar wiejski
Obręb: 0010, kąt Tarnowski

PROPONOWANA DROGA SŁUŻEBNA

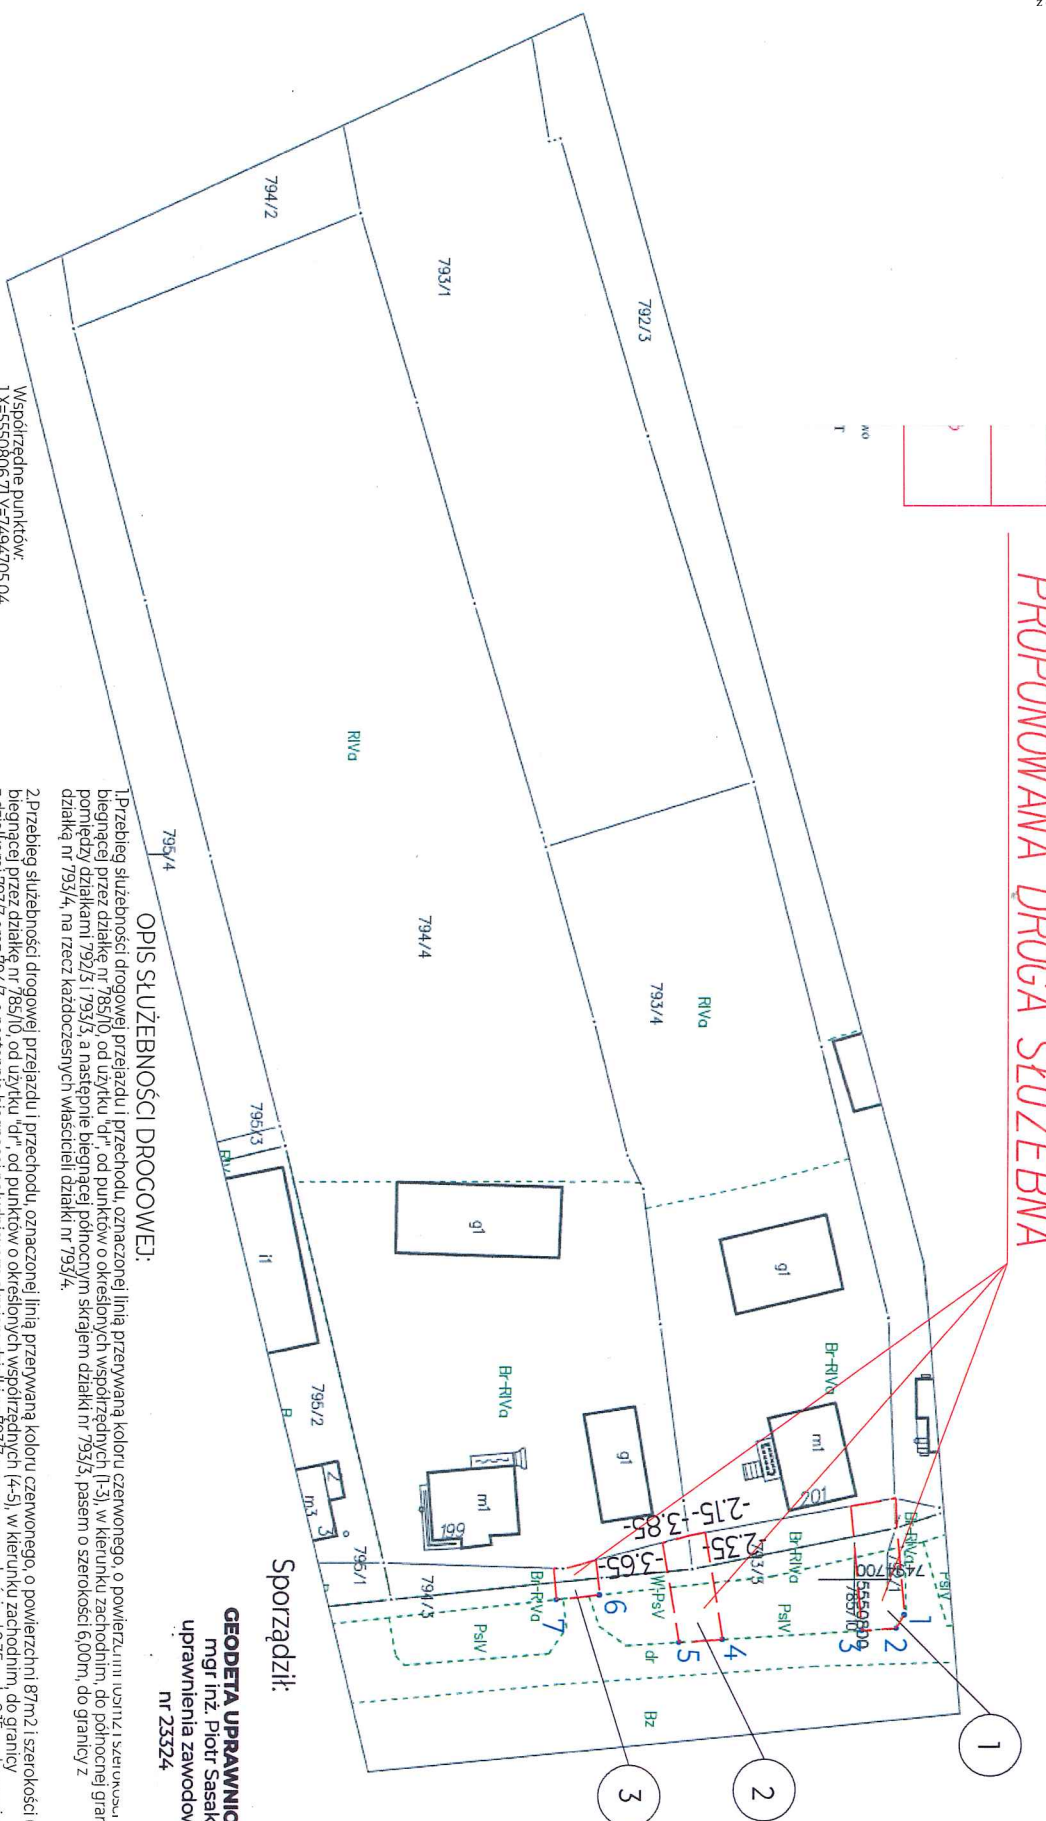

OPIS SŁUŻEBNOŚCI DROGOWEJ:

Sporzqdzit:

GEODETA UPRAWNIONY
mgr inż. Piotr Sasak
uprawnienia zawodowe
nr 23324

Współrzędne punktów:

1X=5550806.71 Y=7494705.04

$$\begin{aligned} 2X &= 5550805.62 & Y &= 7494706.85 \\ 2Y &= 5550900.89 & Y &= 7494707.19 \end{aligned}$$

3 X=5550800.89 Y=7494707.18
4 X=5550781.64 Y=7494708.37

$$4X=5550781.04 \quad Y=7494708.74$$

6 X=5550764.61 Y=7494702.20

$$7X=5550758.65 \quad Y=7494702.83$$

zgodnych: PL-200

Id.: 86325370-DF48-409C-AA4C-7541969C251F. Projekt „zręcznych: PL-2000 (STREFA 7 (2))”

Przebieg służebności drogowej przejazdu i przechodu, oznaczonej linią przerywaną kolorem czerwonego, o powierzchni 0,00m², szerokości 6,00m, biegnącej przez działkę nr 785/10, od użytku "dr" do punktów o określonych współrzędnych (1-5), w kierunku zachodnim, do polichotnej granicy pomiędzy działkami 792/5 i 793/5, a następnie biegnącej północnym skrajem działki nr 793/5, pasem o szerokości 6,00m, do granicy z działką nr 793/4, na rzecz każdorazowych właścicieli działki nr 793/4.

Przebieg służebności drogowej przejazdu i przechodu, oznaczonej linią przerywaną kolorem czerwonego, o powierzchni 87m² i szerokości 6,00m, biegnącej przez działkę nr 785/10, od użytku "dr" do punktów o określonych współrzędnych (4-5), w kierunku zachodnim, do granicy z działkami 793/3 oraz 794/5, a następnie biegnącej południowym skrajem działki nr 793/3, pasem o szerokości od 2,5m do 2,15m, do granicy z działką nr 793/4, oraz, biegnącej północnym skrajem działki 794/5, pasem o szerokości od 3,65m do 3,85m, na rzecz każdorazowych właścicieli działek nr 793/4, 793/1 i 794/4.

Przebieg służebności drogowej przejazdu i przechodu, oznaczonej linią przerywaną kolorem czerwonego, o powierzchni 27m² i szerokości 6,00m, biegnącej przez działkę nr 785/10, od użytku "dr" do punktów o określonych współrzędnych (6-7), w kierunku zachodnim, do granicy z działką nr 794/5, a następnie biegnącej przez działkę nr 794/5, pasem o szerokości 6,00m, do granicy z działką nr 794/4, na rzecz każdorazowych właścicieli działki nr 794/5 i działki zlokalizowane w miejscowości Łęg Janowski (gmina Zabno).

3. Przebieg silzności: drogowej przejazdu i przechođu, oznaczonej linia przerywaną koloru czerwonego, o powierzchni 27m² i szerokości 6,00m, biegnącej przez działkę nr 755/10, od punktu "nr" od punktów o określonych współrzędnych [6-7], w kierunku zachodnim, do granicy z działką nr 754/3, a następnie biegnącej przez działkę nr 754/3, pasem o szerokości 6,00m, do granicy z działką nr 794/4, na rzeczą każdorazowych właścicieli działki nr 794/4, działki zlokalizowane w miejscowości Łęg Jarńowski (gmina Zabno).