

**UCHWAŁA NR XVI/240/25
RADY MIEJSKIEJ W ŻABNIE
Z DNIA 20 SIERPNIA 2025 R.**

**w sprawie wyrażenia zgody na ustanowienie prawa służebności drogowej na nieruchomości
oznaczonej jako działki nr: 785/10 i 847/4, położone w Łęgu Tarnowskim, stanowiące własność
Gminy Żabno**

Na podstawie art. 18 ust. 2, pkt. 9 lit. "a" ustawy z dnia 8 marca 1990 r. o samorządzie gminnym (tekst jednolity Dz. U. z 2024 r. poz. 1465, z późniejszymi zmianami) oraz art. 13 ust. 1 ustawy z dnia 21 sierpnia 1997 r. o gospodarce nieruchomościami (tekst jednolity Dz. U. z 2024 r., poz. 1145, z późniejszymi zmianami), Rada Miejska w Żabnie uchwała, co następuje:

§ 1. 1. Wyraża się zgodę Burmistrzowi Żabna na odpłatne ustanowienie prawa służebności drogowej o pow. 223 m², na nieruchomości oznaczonej jako działki nr: 785/10 i 847/4, położone w Łęgu Tarnowskim, stanowiące własność Gminy Żabno, ujawnione w KW TR1D/00059348/0, na rzecz każdorazowych właścicieli działek nr: 846/1, 846/4, 846/5, 846/6, 846/7 (postanowienie Sądu Rejonowego w Dąbrowie Tarnowskiej Sygn. akt I Ns 281/24 z 21 lutego 2025 r.) 847/1, 847/5, 847/7, dla których Sąd Rejonowy w Dąbrowie Tarnowskiej IV Wydział Ksiąg Wieczystych prowadzi księgę wieczystą TR1D/00060916/3.

2. Przebieg służebności, o której mowa w ust. 1 został oznaczony na mapie stanowiącej załącznik do niniejszej uchwały kolorem czerwonym, linią przerywaną.

§ 2. Wykonanie uchwały powierza się Burmistrzowi Żabna.

§ 3. Uchwała wchodzi w życie z dniem podjęcia.

Przewodniczący Rady Miejskiej w Żabnie

mgr Krzysztof Wójcik

MAPA EWIDENCYJNA
SKALA 1:2000

obr. Łęg Tarnowski 0010: dz. 846/5, 846/7, 847/5

Województwo: małopolskie

Powiat: tarnowski

Jednostka ewidencyjna: 121615_5, Żabno - obszar wiejski

Obwód: 0010, Łęg Tarnowski

OPIS SŁUŻEBNOŚCI DROGOWEJ:

1. Przebieg służebności drogowej przejazdu i przechodu, oznaczonej linią przerywaną koloru czerwonego, o powierzchni 184m², biegnącej przez działkę nr 785/10, od użytku "dr", w kierunku północnym, na odcinku 20,90m, do punktów o określonych współrzędnych (1-3), o szerokości początkowej 1,80m, rozszerzającej się do szerokości 6,00m, a następnie biegnącej w kierunku zachodnim, na odcinku 13,60m, o szerokości 6,00m, do granicy z działką nr 847/4, na rzecz każdorazowych właścicieli działek nr 846/1, 846/4, 846/5, 846/6, 846/7, 847/1, 847/5, 847/7.

2. Przebieg służebności drogowej przejazdu i przechodu, oznaczonej linią przerywaną koloru czerwonego, obejmującą całą działkę nr 847/4, o powierzchni 39m², na rzecz każdorazowych właścicieli działek nr 846/1, 846/4, 846/5, 846/6, 846/7, 847/1, 847/5, 847/7.

Działki zlokalizowane w miejscowości Łęg Tarnowski (gmina Żabno).

Współrzędne punktów:


- 1 X=5549938.76 Y=7494823.10
- 2 X=5549931.49 Y=7494815.79
- 3 X=5549929.70 Y=7494817.98

Układ współrzędnych: PL-2000 (STREFA 7 (21))

Sporządził:

GEODETA UPRAWNIENY
mgr inż. Piotr Sasak
uprawnienia zawodowe
nr 23324

DROGA SŁUŻEBNA

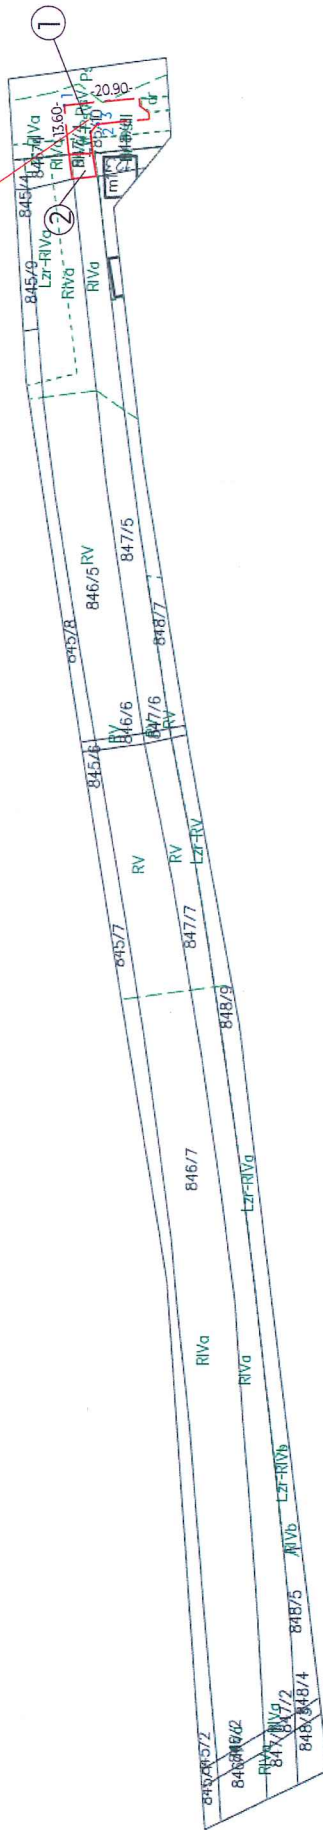

Nazwa organu pro- zasób geodezyjny
Identyfikator ewid- materiału zasobu
Nazwa materiału z
Data wykonania k
Imię, nazwisko i po- reprezentującej c

Załącznik do uchwały Nr XVI/240/25
Rady Miejskiej w Żabnie
z dnia 20 sierpnia 2025 r.