

UCHWAŁA NR XIX/294/25
RADY MIEJSKIEJ W ŻABNIE
Z DNIA 5 LISTOPADA 2025 R.

w sprawie wyrażenia zgody na ustanowienie prawa służebności drogowej na nieruchomości oznaczonej jako działka nr 275/9 położona w Morzychnie, stanowiąca własność Gminy Żabno

Na podstawie art. 18 ust. 2, pkt. 9 lit. "a" ustawy z dnia 8 marca 1990 r. o samorządzie gminnym (tekst jednolity Dz. U. z 2025 r. poz. 1153) oraz art. 13 ust. 1 ustawy z dnia 21 sierpnia 1997 r. o gospodarce nieruchomościami (tekst jednolity Dz. U. z 2024 r., poz. 1145, z późniejszymi zmianami), Rada Miejska w Żabnie uchwala, co następuje:

§ 1. 1. Wyraża się zgodę Burmistrzowi Żabna na odpłatne ustanowienie prawa służebności drogowej o pow. 4643 m² na nieruchomości oznaczonej jako działka nr 275/9 położona w Morzychnie, gmina Dąbrowa Tarnowska, stanowiącej własność Gminy Żabno, ujawnionej w KW TR1D/00046499/9, na rzecz każdorazowych właścicieli działek nr: 275/4, 275/5, 275/6, położonych w Morzychnie, gmina Dąbrowa Tarnowska, dla których Sąd Rejonowy w Dąbrowie Tarnowskiej IV Wydział Ksiąg Wieczystych prowadzi księgę wieczystą TR1D/00046499/9.

2. Przebieg służebności, o której mowa w ust. 1 został oznaczony na mapie stanowiącej załącznik do niniejszej uchwały kolorem czerwonym, linią przerywaną.

§ 2. Wykonanie uchwały powierza się Burmistrzowi Żabna.

§ 3. Uchwała wchodzi w życie z dniem podjęcia.


Przewodniczący Rady Miejskiej w Żabnie

mgr Krzysztof Wójcik

STAROSTA DĄBROWSKI
33-200 Dąbrowa Tarnowska
ul. Berka Joselewicza 5
tel. (014) 642 22 43, fax 642 22 29

Nazwa organu prowadzącego perspektywne zadanie geodezyjne i kartograficzne	STAROSTA DĄBROWSKI
Identyfikator ewidencyjny materiału zasobu	PL.PZGK.94
Nazwa materiału zasobu	MAPA EWIDENCYJNA
Data wykonania kopii materiału zasobu	11.09.2025
Inne, nazwisko i podpis osoby reprezentującej organ	<i>Małgorzata Mika</i> Małgorzata Mika

MAPA EWIDENCYJNA SKALA 1:2000

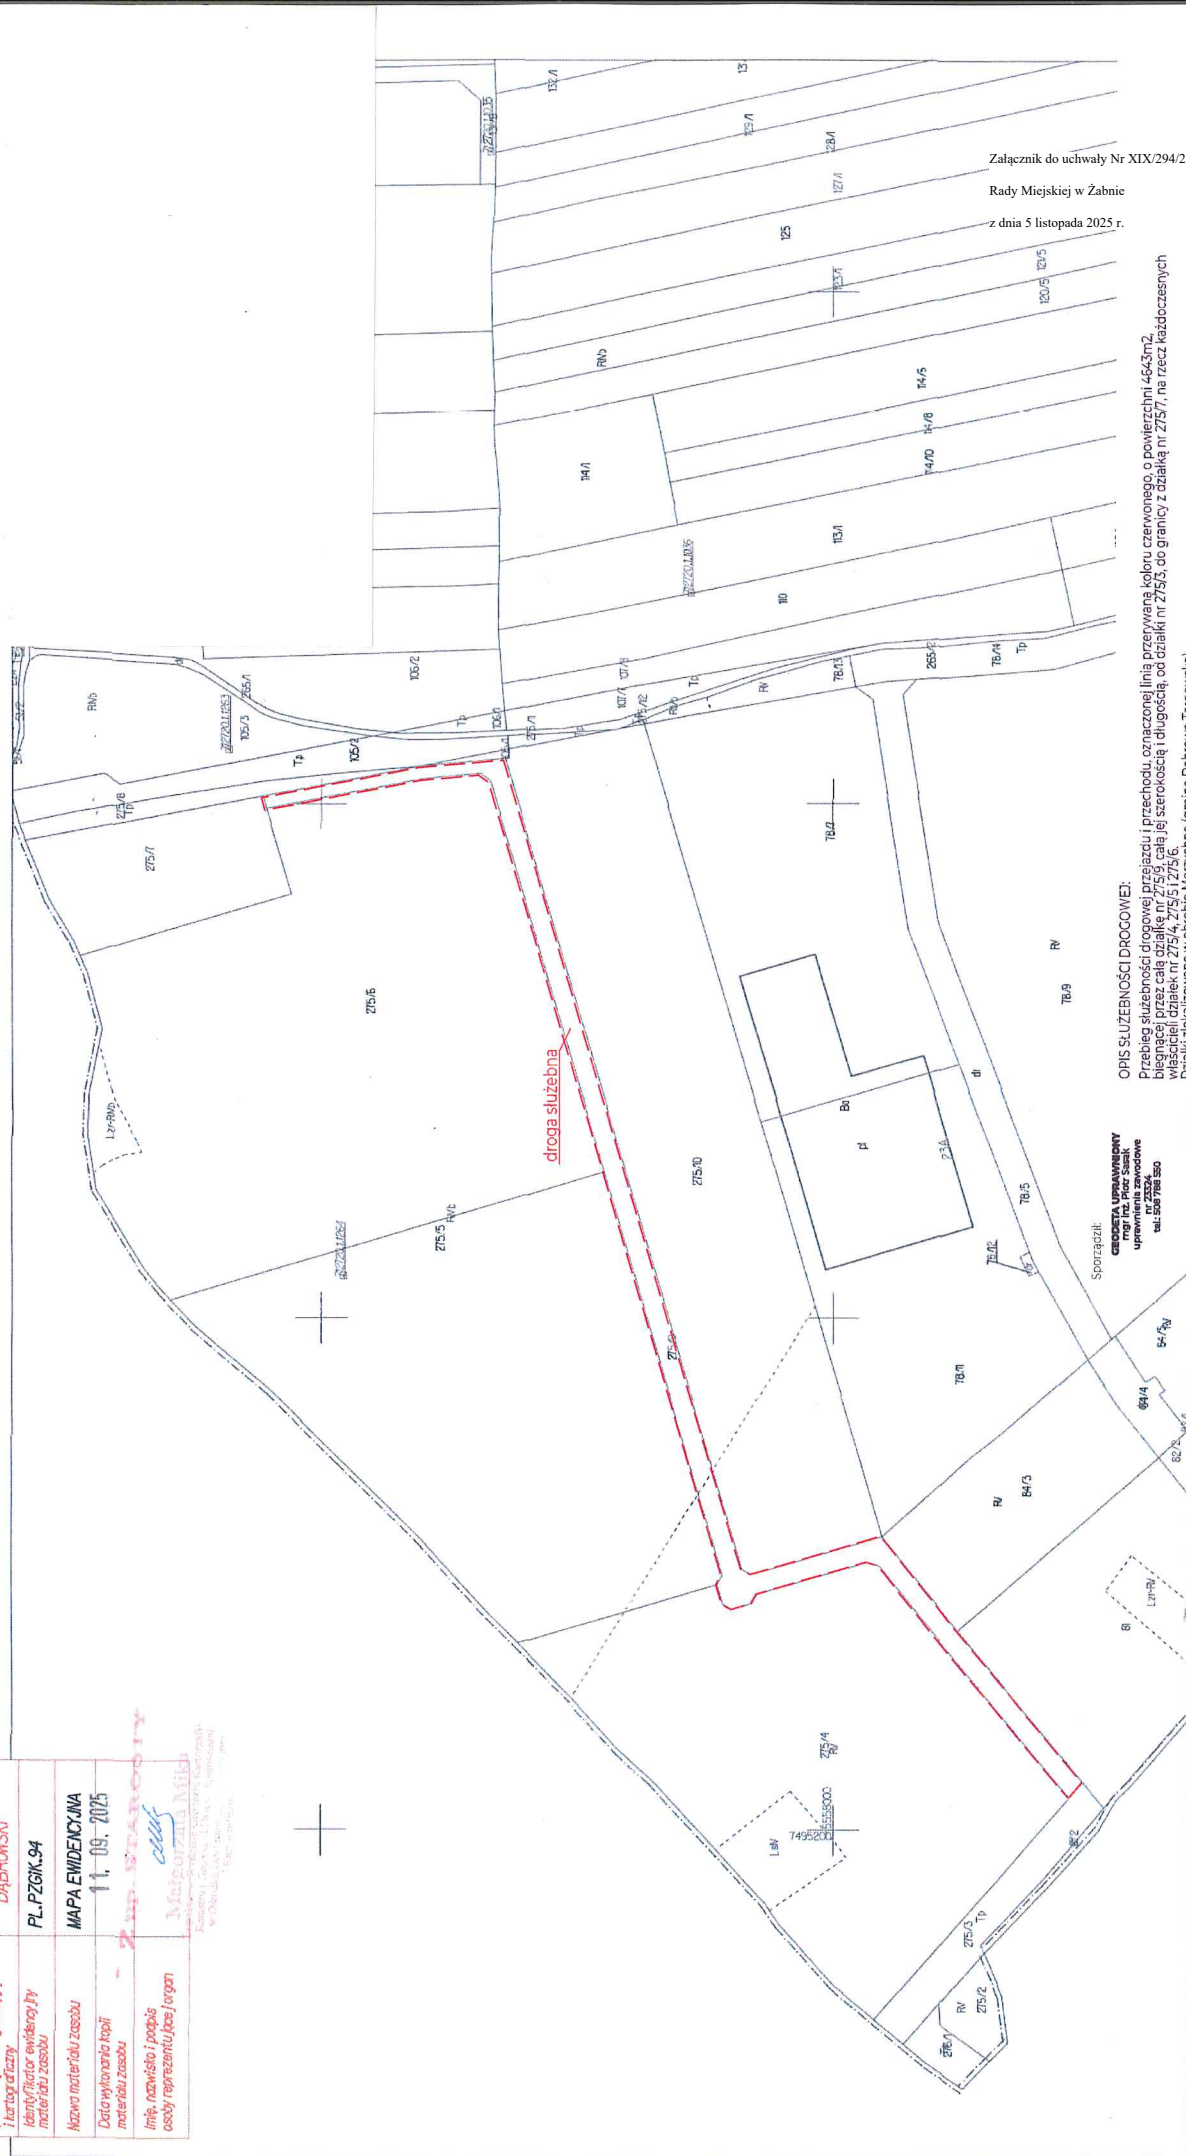

Załącznik do uchwały Nr XIX/294/25
Rady Miejskiej w Żabnie
z dnia 5 listopada 2025 r.

OPIS SŁUŻEBNOŚCI DROGOWEJ:
Przebieg służebności drogowej przejazdu i przechodu, oznaczony linią przerywaną koloru czerwonego, o powierzchni 4643m², biegnący przez całą działkę nr 275/9, całą jej szerokością i długością, od działki nr 275/3, do granicy z działką nr 275/7, na rzecz każdorazowych właścicieli działek nr 275/4, 275/5 i 275/6.
Działki zlokalizowane w obrębie Morzychna (gmina Dąbrowa Tarnowska).

Sporządził:
GEODETA UPRAWNIENY
mgr inż. Piotr Szałk
uprawnienie geodezyjne
nr 2334
tel. 509 788 560