

**UCHWAŁA NR XXVI/377/26
RADY MIEJSKIEJ W ŻABNIE
Z DNIA 10 CZERWCA 2026 R.**

w sprawie wyrażenia zgody na ustanowienie prawa służebności drogowej na nieruchomości oznaczonej jako działki nr: 339, 347, 348/1, położone w Łęgu Tarnowskim, stanowiące własność Gminy Żabno

Na podstawie art. 18 ust. 2, pkt. 9 lit. "a" ustawy z dnia 8 marca 1990 r. o samorządzie gminnym (tekst jednolity Dz. U. z 2025 r. poz. 1153, z późniejszymi zmianami) oraz art. 13 ust. 1 ustawy z dnia 21 sierpnia 1997 r. o gospodarce nieruchomościami (tekst jednolity Dz. U. z 2026 r., poz. 399), Rada Miejska w Żabnie uchwala, co następuje:

§ 1. 1. Wyraża się zgodę Burmistrzowi Żabna na odpłatne ustanowienie prawa służebności drogowej o pow. 128 m², na nieruchomości oznaczonej jako działki nr: 339, 347, 348/1, położone w Łęgu Tarnowskim, stanowiące własność Gminy Żabno, ujawnione w księgach wieczystych: TR1D/00085596/4 (dz. nr 339) i TR1D/00059348/0 (dz. nr: 347, 348/1), na rzecz każdorazowych właścicieli działek nr: 348/2, 349, 350, 351, dla których Sąd Rejonowy w Dąbrowie Tarnowskiej IV Wydział Ksiąg Wieczystych prowadzi księgi wieczyste: TR1D/00085437/2 (dz. nr 348/2), TR1D/00085433/4 (dz. nr 349, 351), TR1D/00060799/6 (dz. nr 350).

2. Przebieg służebności, o której mowa w ust. 1 został oznaczony na mapie stanowiącej załącznik do niniejszej uchwały kolorem czerwonym, linią przerywaną.

§ 2. Wykonanie uchwały powierza się Burmistrzowi Żabna.


§ 3. Uchwała wchodzi w życie z dniem podjęcia.

Przewodniczący Rady Miejskiej w Żabnie

mgr Krzysztof Wójcik

MAPA EWIDENCYJNA
SKALA 1:1000
obr. 4ę Tarnowski 0010: dz. 350

Województwo: małopolskie
Powiat: tarnowski
Jednostka ewidencyjna: 121615-5, 2-bno - obszar wiejski
Obręb: 0010, 1-ęq Tarnowski

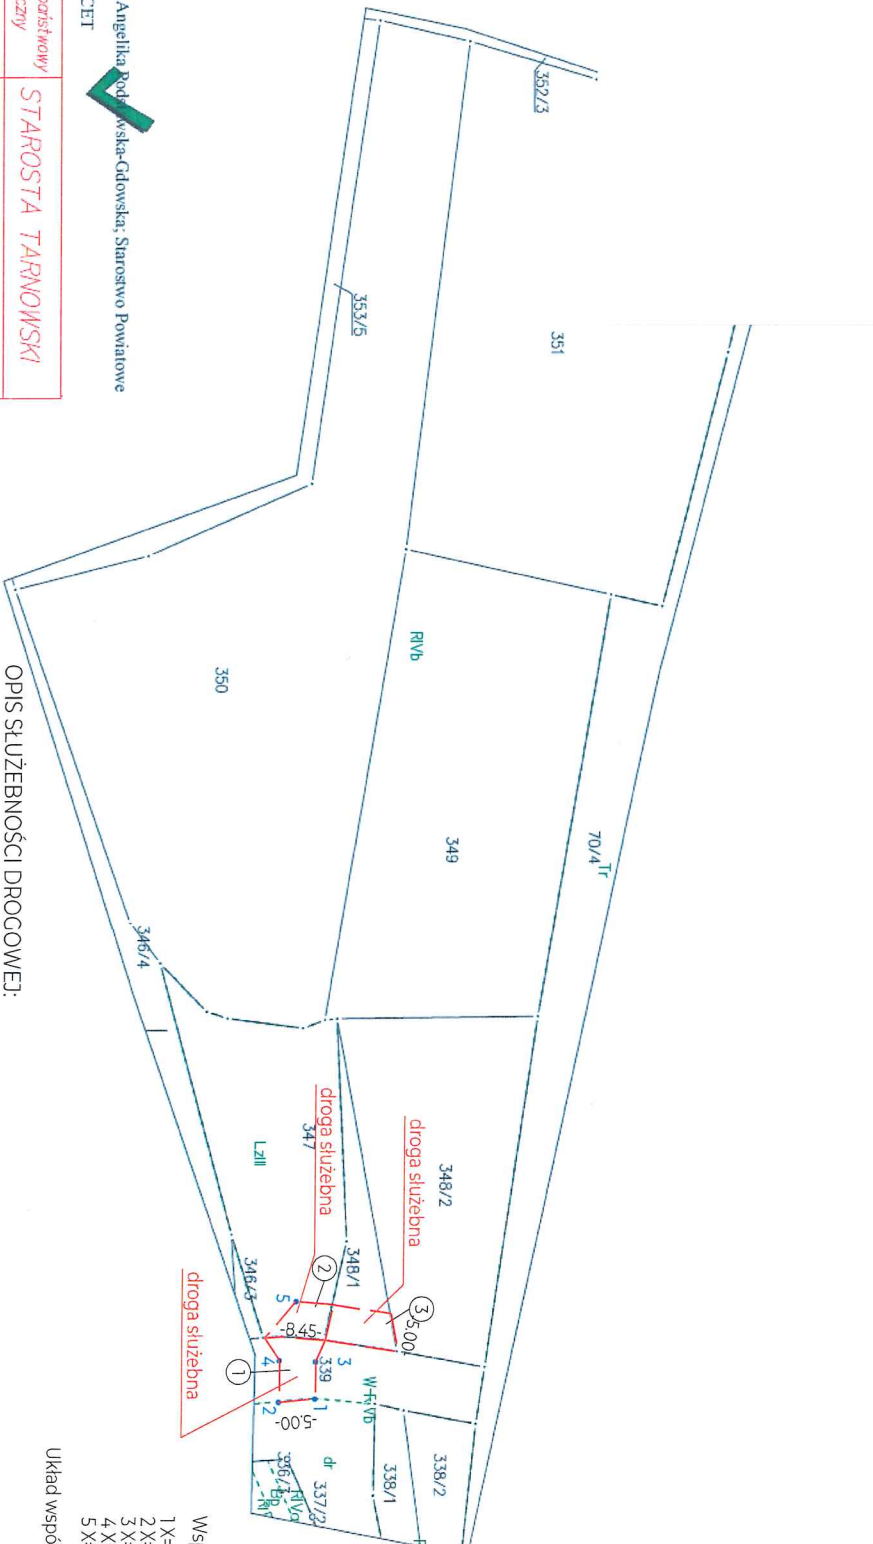

OPIS SŁUŻEBNOŚCI DROGOWEJ:

1. Przebieg służebności drogowej przejazdu i przechodu, oznaczonej linią przerywaną kolorem czerwonego, o powierzchni 46m², o szerokości 5,00m, biegnącej przez działkę nr 339, w kierunku zachodnim, od użytku "dr" (punktów nr 1 i 2), rozszerzającej się od punktów nr 3 i 4 do szerokości 8,45m, do granicy z działkami nr 348/1 i 347 (od strony północnej) oraz 347 i 346/3 (od strony południowej), na rzecz każdorazowych właścicieli działek nr 348/2, 349, 351 i 350.
 2. Przebieg służebności drogowej przejazdu i przechodu, oznaczonej linią przerywaną kolorem czerwonego, o powierzchni 34m², o szerokości 5,00m, biegnącej wschodnim skrajem działki nr 347, w kierunku północnym, od granicy, pomiędzy działkami nr 339 i 346/3 oraz od punktu nr 5, do granicy z działką nr 348/1, na rzecz każdorazowych właścicieli działek nr 348/2, 349, 351 i 350.
 3. Przebieg służebności drogowej przejazdu i przechodu, oznaczonej linią przerywaną kolorem czerwonego, o powierzchni 46m², o szerokości 5,00m, biegnącej wschodnim skrajem działki nr 348/1, w kierunku północnym, od granicy z działką 347, do granicy z działką nr 348/2, na rzecz każdorazowych właścicieli działek nr 348/2, 349, 351 i 350.
- Sporzędkł:
- GEODETA UPRAWNIONY**
mgr inż. Piotr
Upięknienia zaw.

Układ współrzędnych: PL-2000 (strefa 7 (21))

Współrzędne punktów:

1 X=5552425.79 Y=7495150.53
2 X=5552420.79 Y=7495150.98
3 X=5552425.83 Y=7495145.43
4 X=5552420.83 Y=7495145.26
5 X=5552423.09 Y=7495137.13

Sporzadzi:

GEODETA UPRAWNIONY
mgr inż. Piotr Sasak
uprawnienia zawodowe
nr 23324
tel.: 508 788 550

Signature valid

Dokument podpisany przez Angelika Podgórska-Gdowska, Starostwo Powiatowe w Tarnowie
Data: 2026.03.20 11:18:12 CET



Nazwa organu prowadzącego państwową zbiórkę groduch, jej i korogaficzny	STAROSTA TARNOWSKI
Identyfikator ewidencyjny materiału zbrodni	PL.PZGK.5989
Nazwa materiału zbrodni	MAPA EWIDENCYJNA
Data wykonania kopii materiału zbrodni	2026.03.20

Id: 6BD0EA73-8F8B-4685-8D89-43AECC59B6DF. Projekt