

Imię i Nazwisko

Adres

Telefon

o ujęcie w planach rozbudowy sieci wodociągowej/kanalizacyjnej*

1. Lokalizacja inwestycji:

Lokalizacja inwestycji: leg. 10maki nr druzek 1893/5, 1893/4
1893/3, 1893/2, 422/5

2. Parametry techniczne sieci wodociągowej/kanalizacyjnej:

- długość sieci [mb]..... 150 m

- średnica sieci [mm].....

- material.....

3. Ilość planowanych przyłączy domowych na terenie objętym wnioskiem szt., w tym w zależności od możliwości podpisania umowy z administratorem sieci:

-1.....szt. przyłączy do istniejących gospodarstw domowych;

-szt. przyłączy do budynków w budowie;

-szt. przyłączy do działek niezabudowanych.

Podpis

Załączniki do wniosku:

1. Mapa z naniesionym orientacyjnym przebiegiem sieci wodociągowej oraz zaznaczeniem działek których dotyczy rozbudowa,
2. Warunki przyłączenia do sieci/rozbudowy sieci * wydane przez administratora sieci,
3. Dokumentacja projektowa (jeśli jest wykonana),
4. Oświadczenie zainteresowanych mieszkańców.


* - niepotrzebne skreślić

- służebność gruntowa polegająca na prawie przejazdu i przechodu przez działkę nr 1893/1 na rzecz każdorazowych właścicieli działek nr 1893/2 i 1893/4

Poświadczam, że niniejszy dokument został opracowany w wyniku prac geodezyjnych, których rezultaty zawiera operat techniczny pozytywnie zweryfikowany. Jednocześnie informuję, że jestem świadomy odpowiedzialności karnej za złożenie fałszywego oświadczenia.	
Identyfikator zgłoszenia prac geodezyjnych:	GGK-II.6640.10419.2025
Organ Służby Geodezyjnej i Kartograficznej, który otrzymał zgłoszenie:	Starosta Tarnowski
Nr oraz data sporządzenia dokumentu zawierającego wynik pozytywnej weryfikacji:	protokół weryfikacji nr GGK-II.6640.10419.2025_114611 z dn. 05-01-2026r.
Wykonawca prac geodezyjnych:	KANCELARIA GEODEZYJNA giKArt mgr inż. Agata Kucharska 33-130 Radłów, ul. Polna 36 REGON: 123129419
Imię i nazwisko oraz nr uprawnień zawodowych kierownika prac:	mgr inż. Agata Kucharska GEODETA UPRAWNIONY uprawnienia nr 22973

5551400

7494500

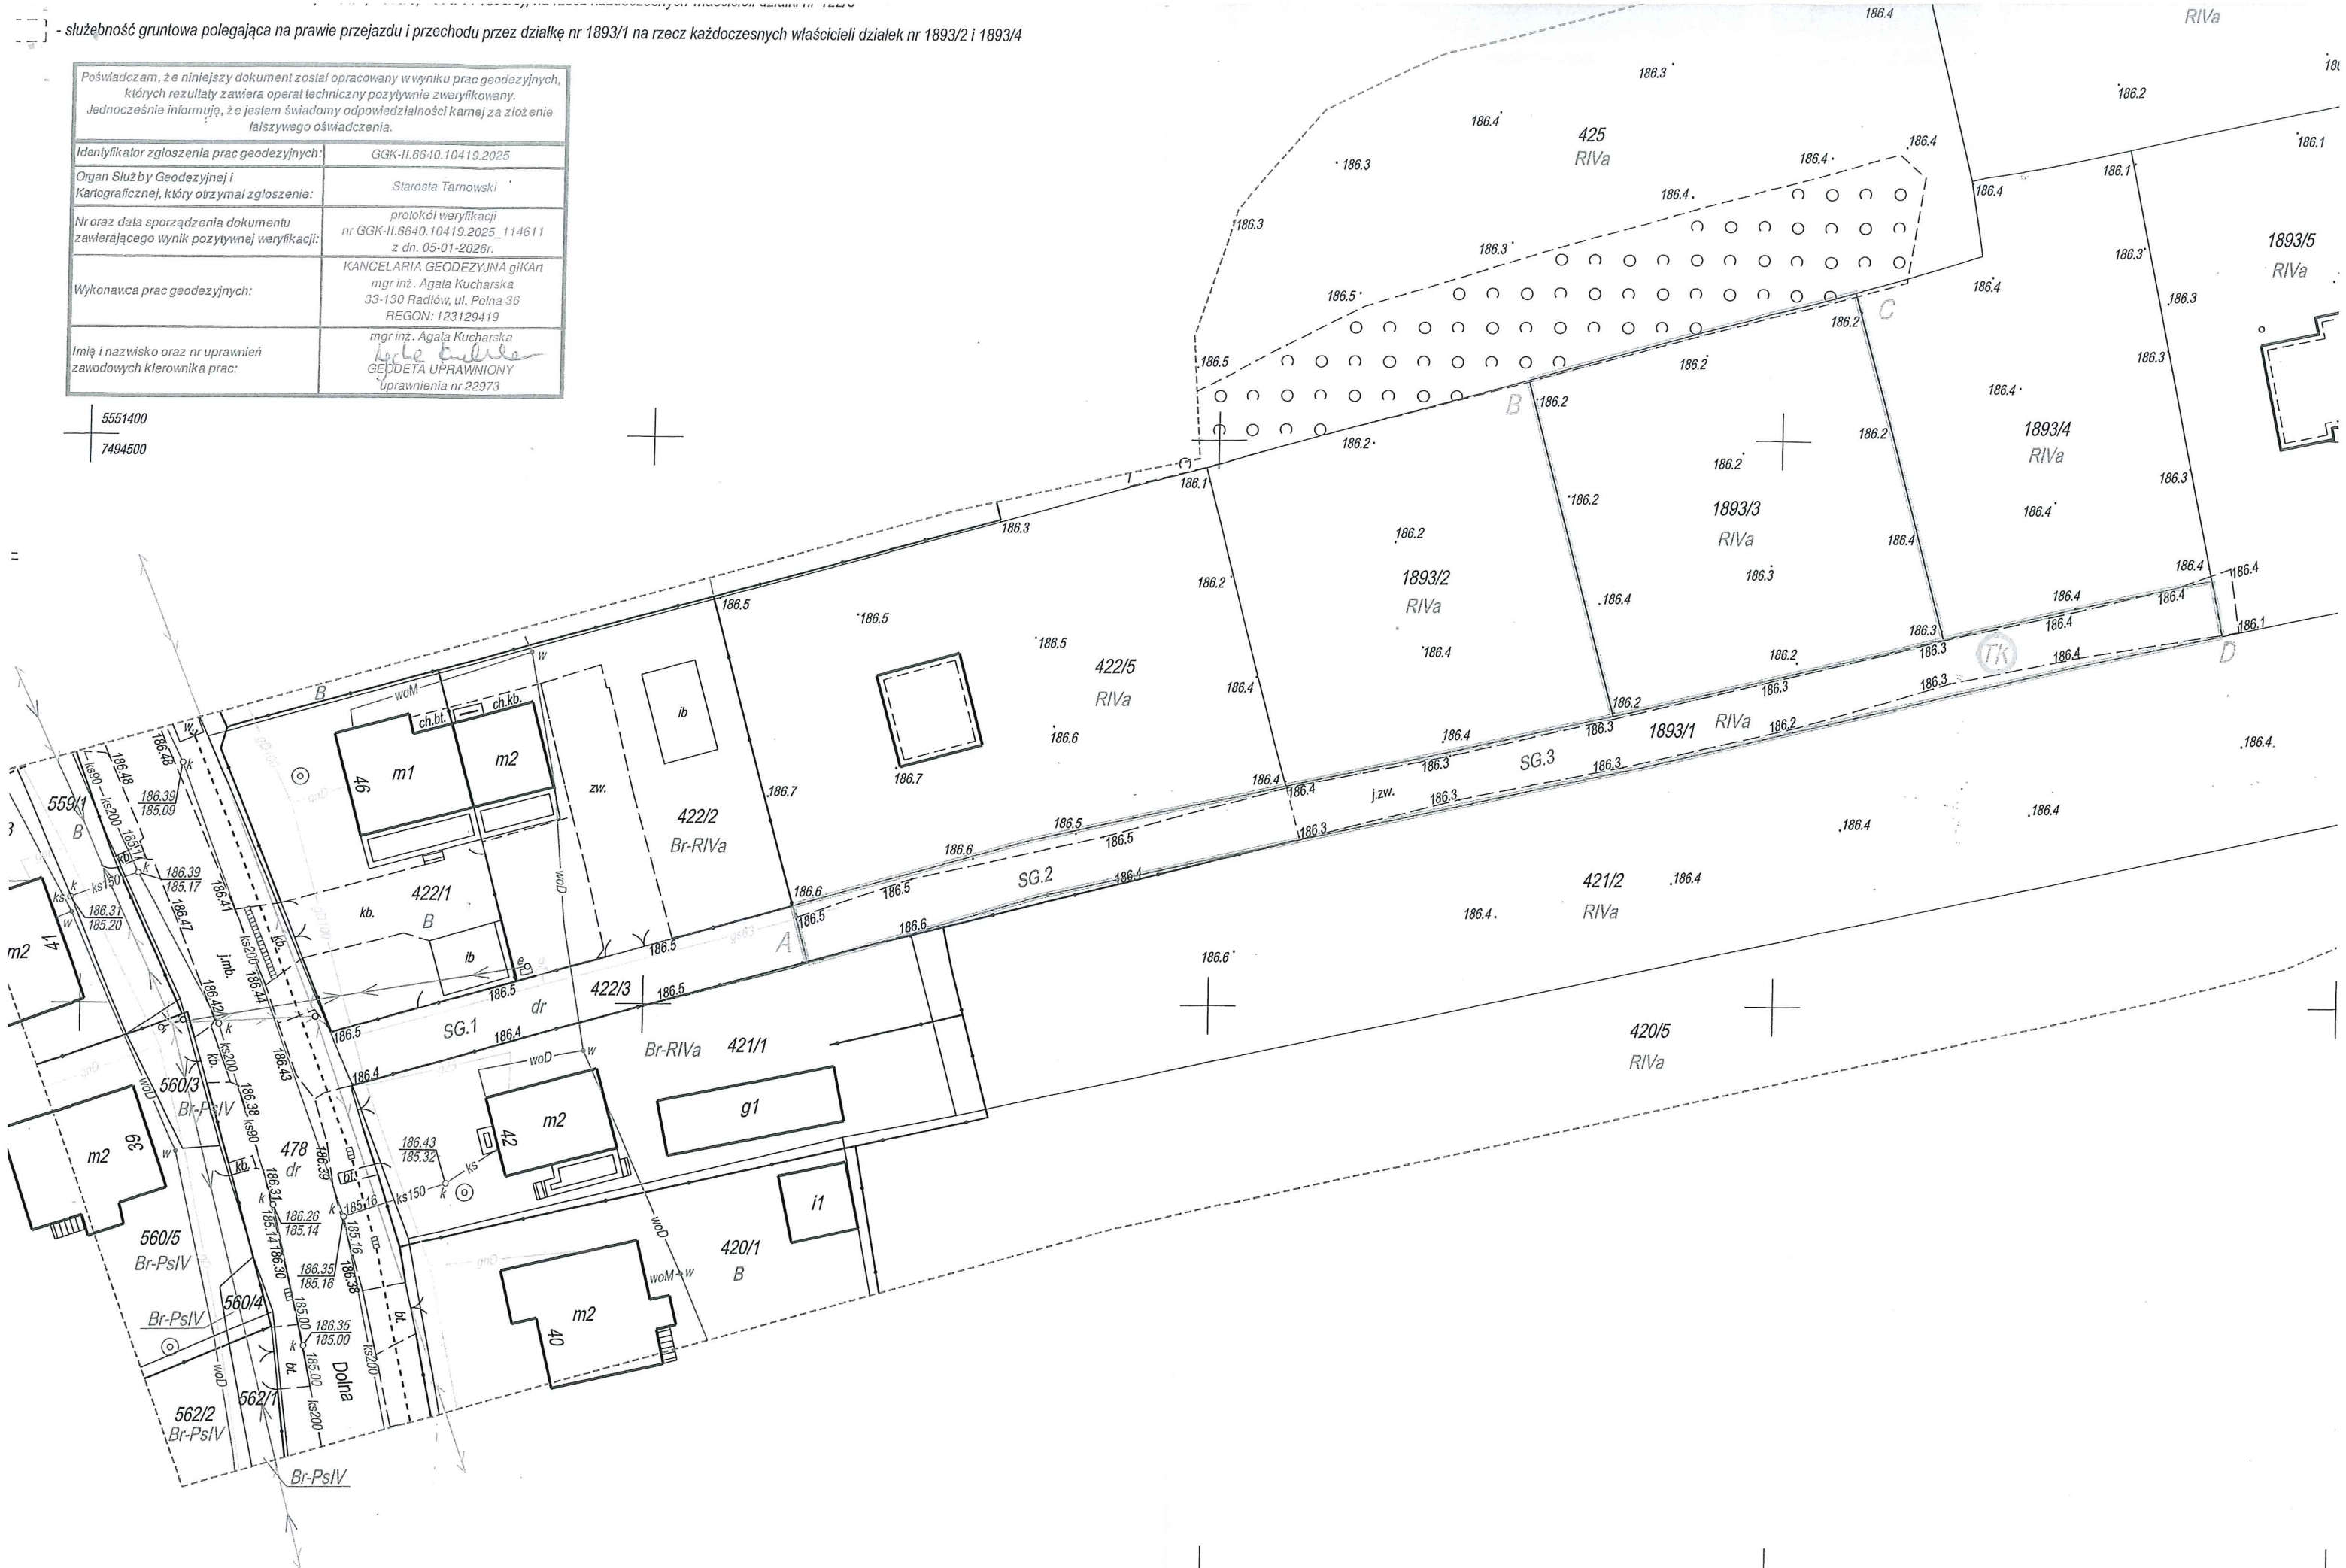

MAPA DO CELÓW PROJEKTOWYCH

głoszenia pracy geodezyjnej: GGK-II.6640.10419.2025

KANCELARIA GEODEZYJNA giKArt
mgr inż. Agata Kucharska
33-130 Radłów, ul. Polna 36


Wniosek o rozbudowę sieci wodociągowej
Oświadczam

URZĄD MIEJSKI W ŻARNIE
8093/2026
Wpłynięcie 01.06.2026
ZŁOŻYŁO OSOBIŚCIE
Lp. Podpis

Oświadczam iż poniżej koszty rozbudowy
wodociągowej do działki nr. 1863 w miejscowości
ul. Przedmieście. od działki 1102/3. Długość sieci wynosi 100m.

Wydruk z systemu WebEwid
tęg Tarnowski ul. Przedmieście
skala 1: 500
układ współrzędnych 2000 sfera 7 (21°)

x = 5549330.80, y = 7494946.02

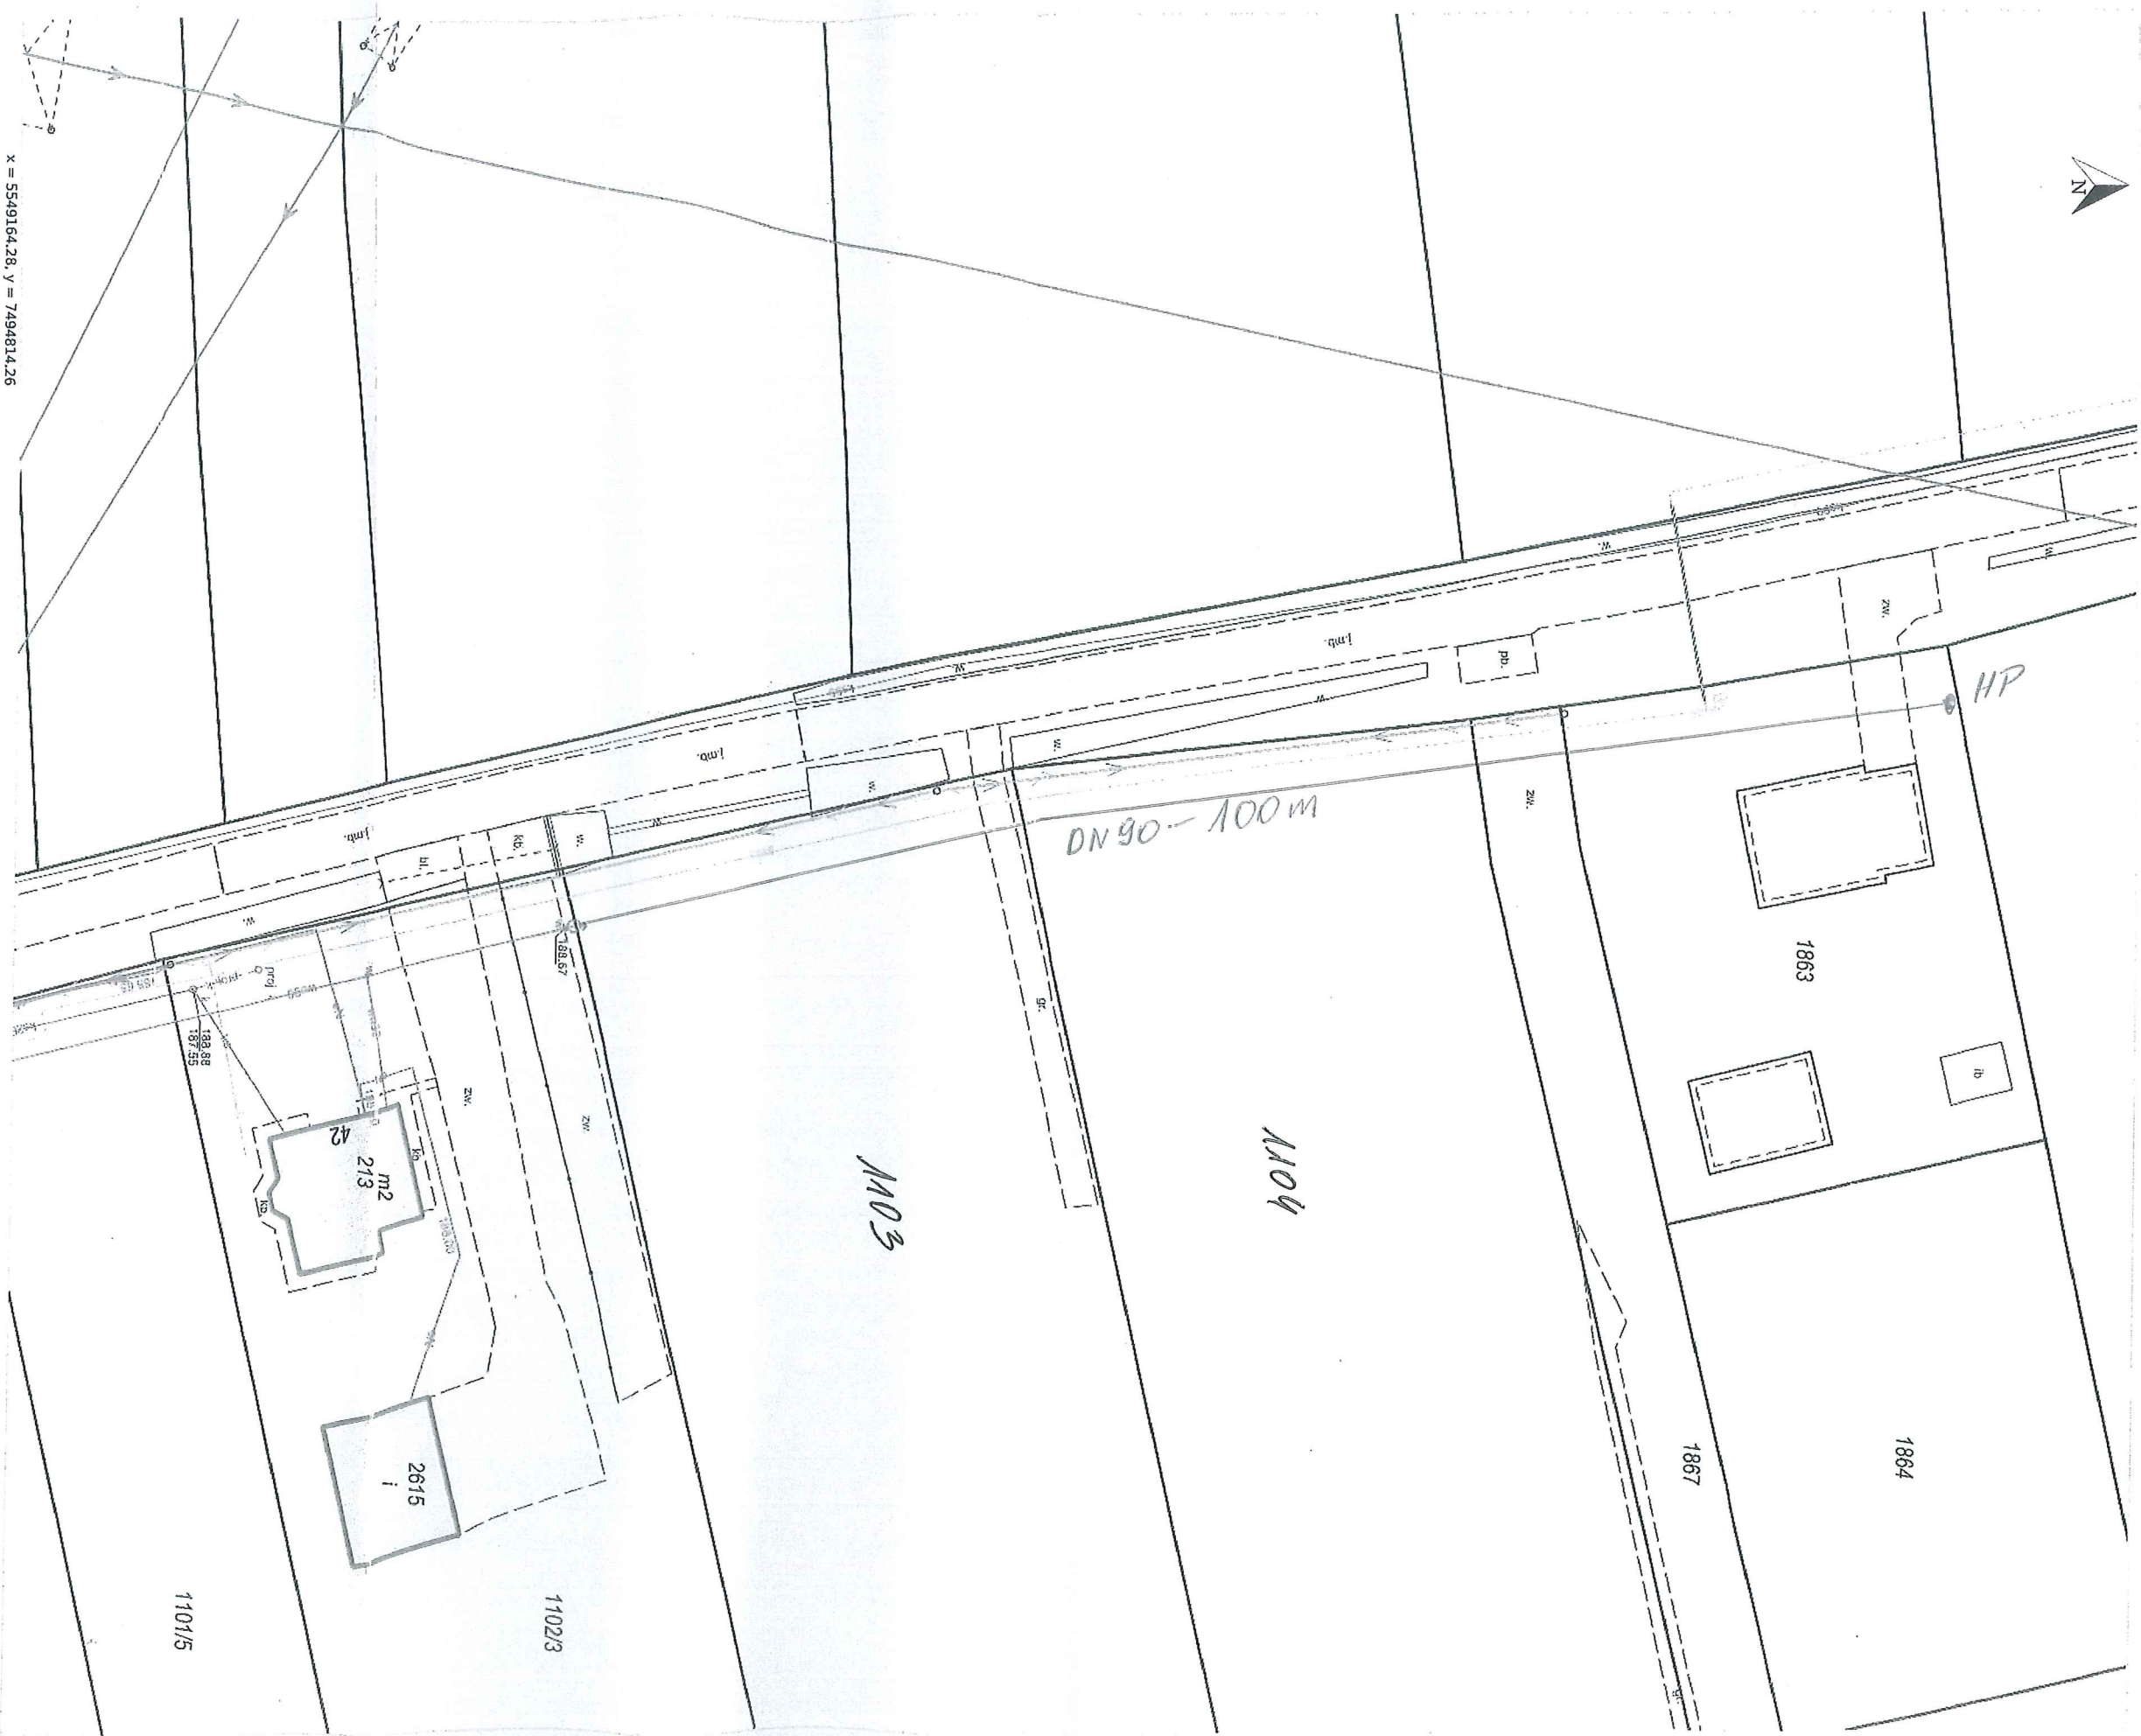



Urząd Miejski w Żabnie
33-240 Żabno, ul. W. Jagiełły 1
14 - 645-60-12, e-mail: ugżabno@zabno.pl
www.zabno.pl



Wnioskodawca:

Imię i Nazwisko

Adres

Telefon

Wniosek

o ujęcie w planach rozbudowy sieci wodociągowej/kanalizacyjnej*

1. Lokalizacja inwestycji: 33-131 ŻEG TARNOWSKI,
UL. PARTYN, działka nr 1857
2. Parametry techniczne sieci wodociągowej/kanalizacyjnej:
 - długość sieci [mb].....20 m.....
 - średnica sieci [mm].....110 mm.....
 - materiał.....PCV KWO PE.....
3. Ilość planowanych przyłączy domowych na terenie objętym wnioskiem szt. 1,
w tym w zależności od możliwości podpisania umowy z administratorem sieci:
 -szt. przyłączy do istniejących gospodarstw domowych;
 - 1.....szt. przyłączy do budynków w budowie;
 -szt. przyłączy do działek niezabudowanych.

*W imieniu bractwa zgoda gminy,
chcielibyśmy wykonać rozbudowę
na wiosnę wójt i odpisać 31.07.2026
meliorację gminy.*

Podpis

Załączniki do wniosku:

1. Mapa z naniesionym orientacyjnym przebiegiem sieci wodociągowej oraz zaznaczeniem działek których dotyczy rozbudowa,
2. Warunki przyłączenia do sieci/rozbudowy sieci * wydane przez administratora sieci,
3. Dokumentacja projektowa (jeśli jest wykonana),
4. Oświadczenie zainteresowanych mieszkańców.

* - niepotrzebne skreślić

