

**UCHWAŁA NR XXVIII/424/26
RADY MIEJSKIEJ W ŻABNIE
Z DNIA 26 SIERPNIA 2026 R.**

**w sprawie wyrażenia zgody na ustanowienie prawa służebności drogowej na nieruchomości
oznaczonej jako działki nr: 785/10, 794/3, 793/3, położone w Łęgu Tarnowskim, stanowiące
własność Gminy Żabno**

Na podstawie art. 18 ust. 2, pkt. 9 lit. "a" ustawy z dnia 8 marca 1990 r. o samorządzie gminnym (tekst jednolity Dz. U. z 2026 r., poz. 662) oraz art. 13 ust. 1 ustawy z dnia 21 sierpnia 1997 r. o gospodarce nieruchomościami (tekst jednolity Dz. U. z 2026 r., poz. 399), Rada Miejska w Żabnie uchwala, co następuje:

§ 1. 1. Wyraża się zgodę Burmistrzowi Żabna na odpłatne ustanowienie prawa służebności drogowej o pow. 87 m², na nieruchomości oznaczonej jako działki nr: 785/10, 794/3, 793/3, położone w Łęgu Tarnowskim, stanowiące własność Gminy Żabno, ujawnione w księdze wieczystej TR1D/00085358/4, na rzecz każdorazowych właścicieli działki nr 794/2, dla których Sąd Rejonowy w Dąbrowie Tarnowskiej IV Wydział Ksiąg Wieczystych prowadzi księgę wieczystą TR1D/00059763/5.

2. Przebieg służebności, o której mowa w ust. 1 został oznaczony na mapie stanowiącej załącznik do niniejszej uchwały kolorem czerwonym, linią przerywaną.


§ 2. Wykonanie uchwały powierza się Burmistrzowi Żabna.

§ 3. Uchwała wchodzi w życie z dniem podjęcia.

Przewodniczący Rady Miejskiej w Żabnie

mgr Krzysztof Wójcik

Województwo: małopolskie
Powiat: tarnowski
Jednostka ewidencyjna: 121615_5, Żubno - obszar wiejski
Obwód: 0010, Łęg Tarnowski

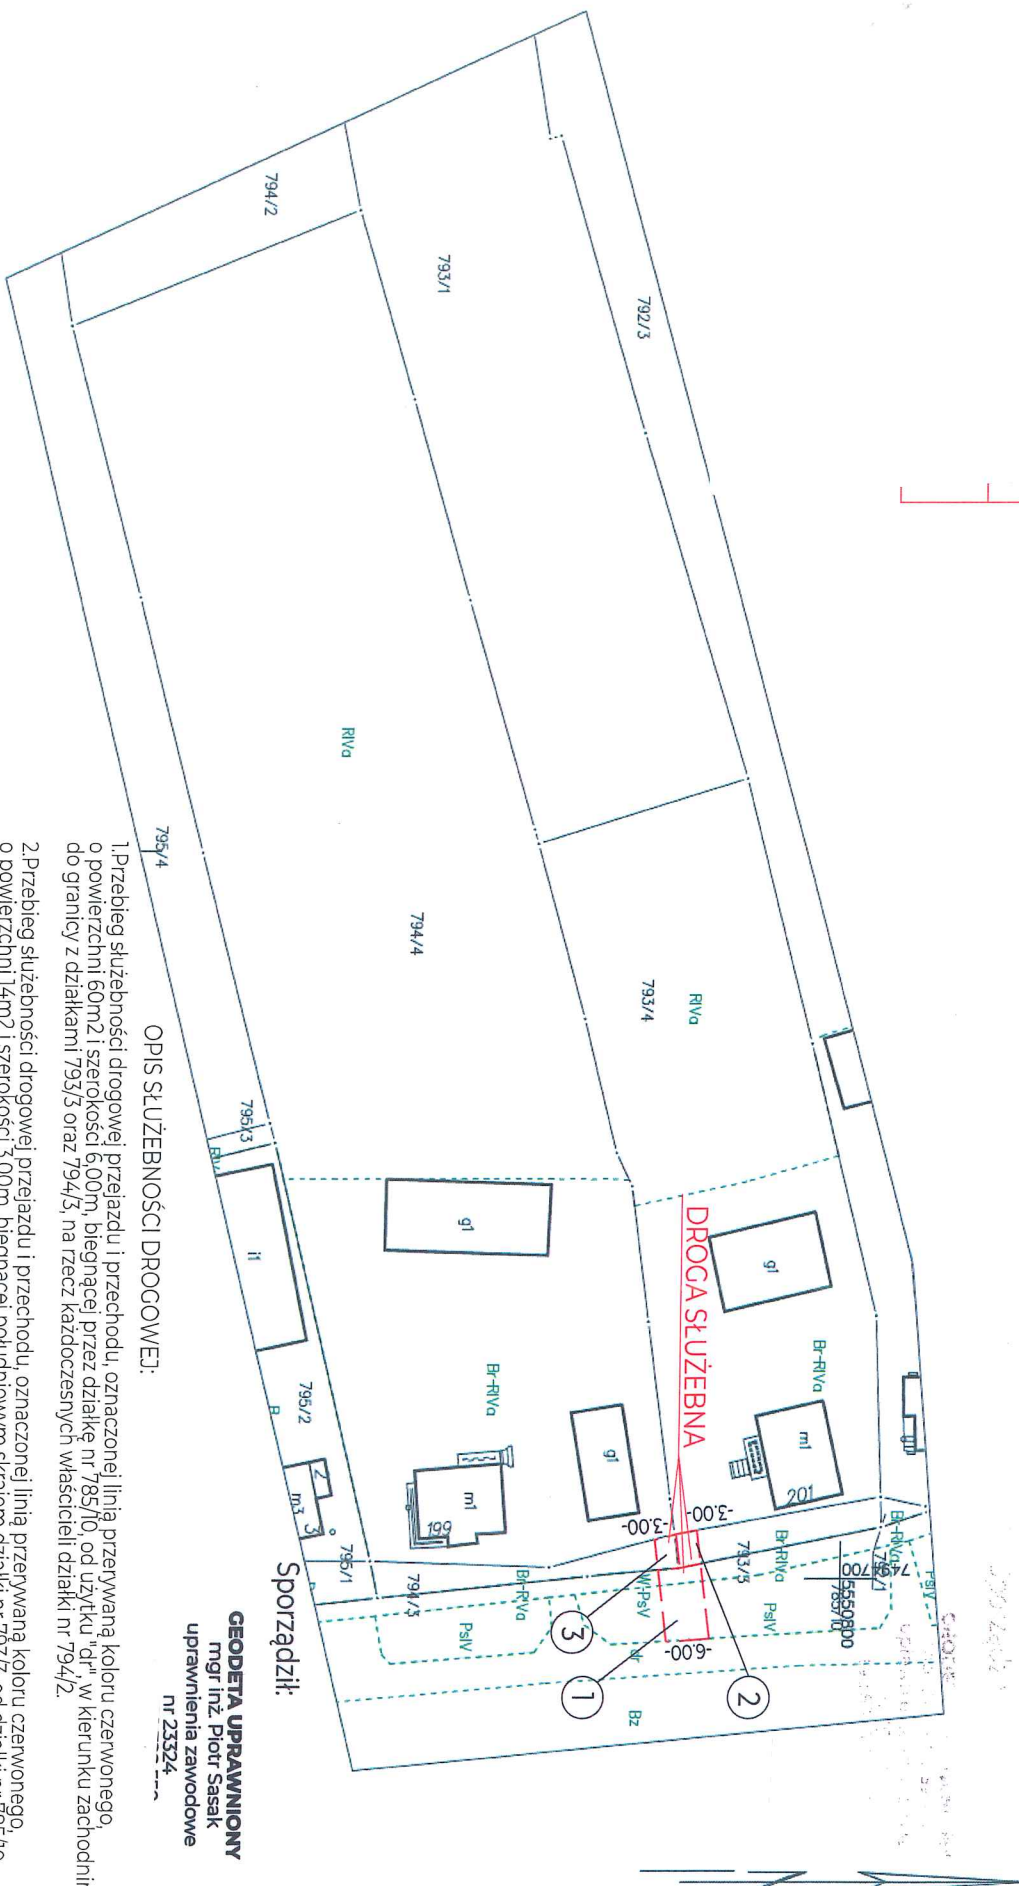

OPIS SŁUŻEBNOŚCI DROGOWEJ:

Sporządził:

GEODETA UPRAWNIENIY
mgr inż. Piotr Sasak
uprawnienia zawodowe

1. Przebieg służebności drogowej przejazdu i przechodu, oznaczonej linią przerywaną koloru czerwonego, o powierzchni 60m² i szerokości 6,00m, biegnącej przez działkę nr 785/10, od użytku "gd" w kierunku zachodnim, do granicy z działkami 793/3 oraz 794/3, na rzecz każdorazowych właścicieli działki nr 794/2.
2. Przebieg służebności drogowej przejazdu i przechodu, oznaczonej linią przerywaną koloru czerwonego, o powierzchni 14m² i szerokości 3,00m, biegnącej południowym skrajem działki nr 793/3, od działki nr 785/10, w kierunku zachodnim, do granicy z działką 793/4, na rzecz każdorazowych właścicieli działki nr 794/2.
3. Przebieg służebności drogowej przejazdu i przechodu, oznaczonej linią przerywaną koloru czerwonego, o powierzchni 13m² i szerokości 3,00m, biegnącej północnym skrajem działki nr 794/3, od działki nr 785/10, w kierunku zachodnim, do granicy z działką 794/4, na rzecz każdorazowych właścicieli działki nr 794/2. Działki zlokalizowane w miejscowości Łęg Tarnowski (gmina Zabno).